



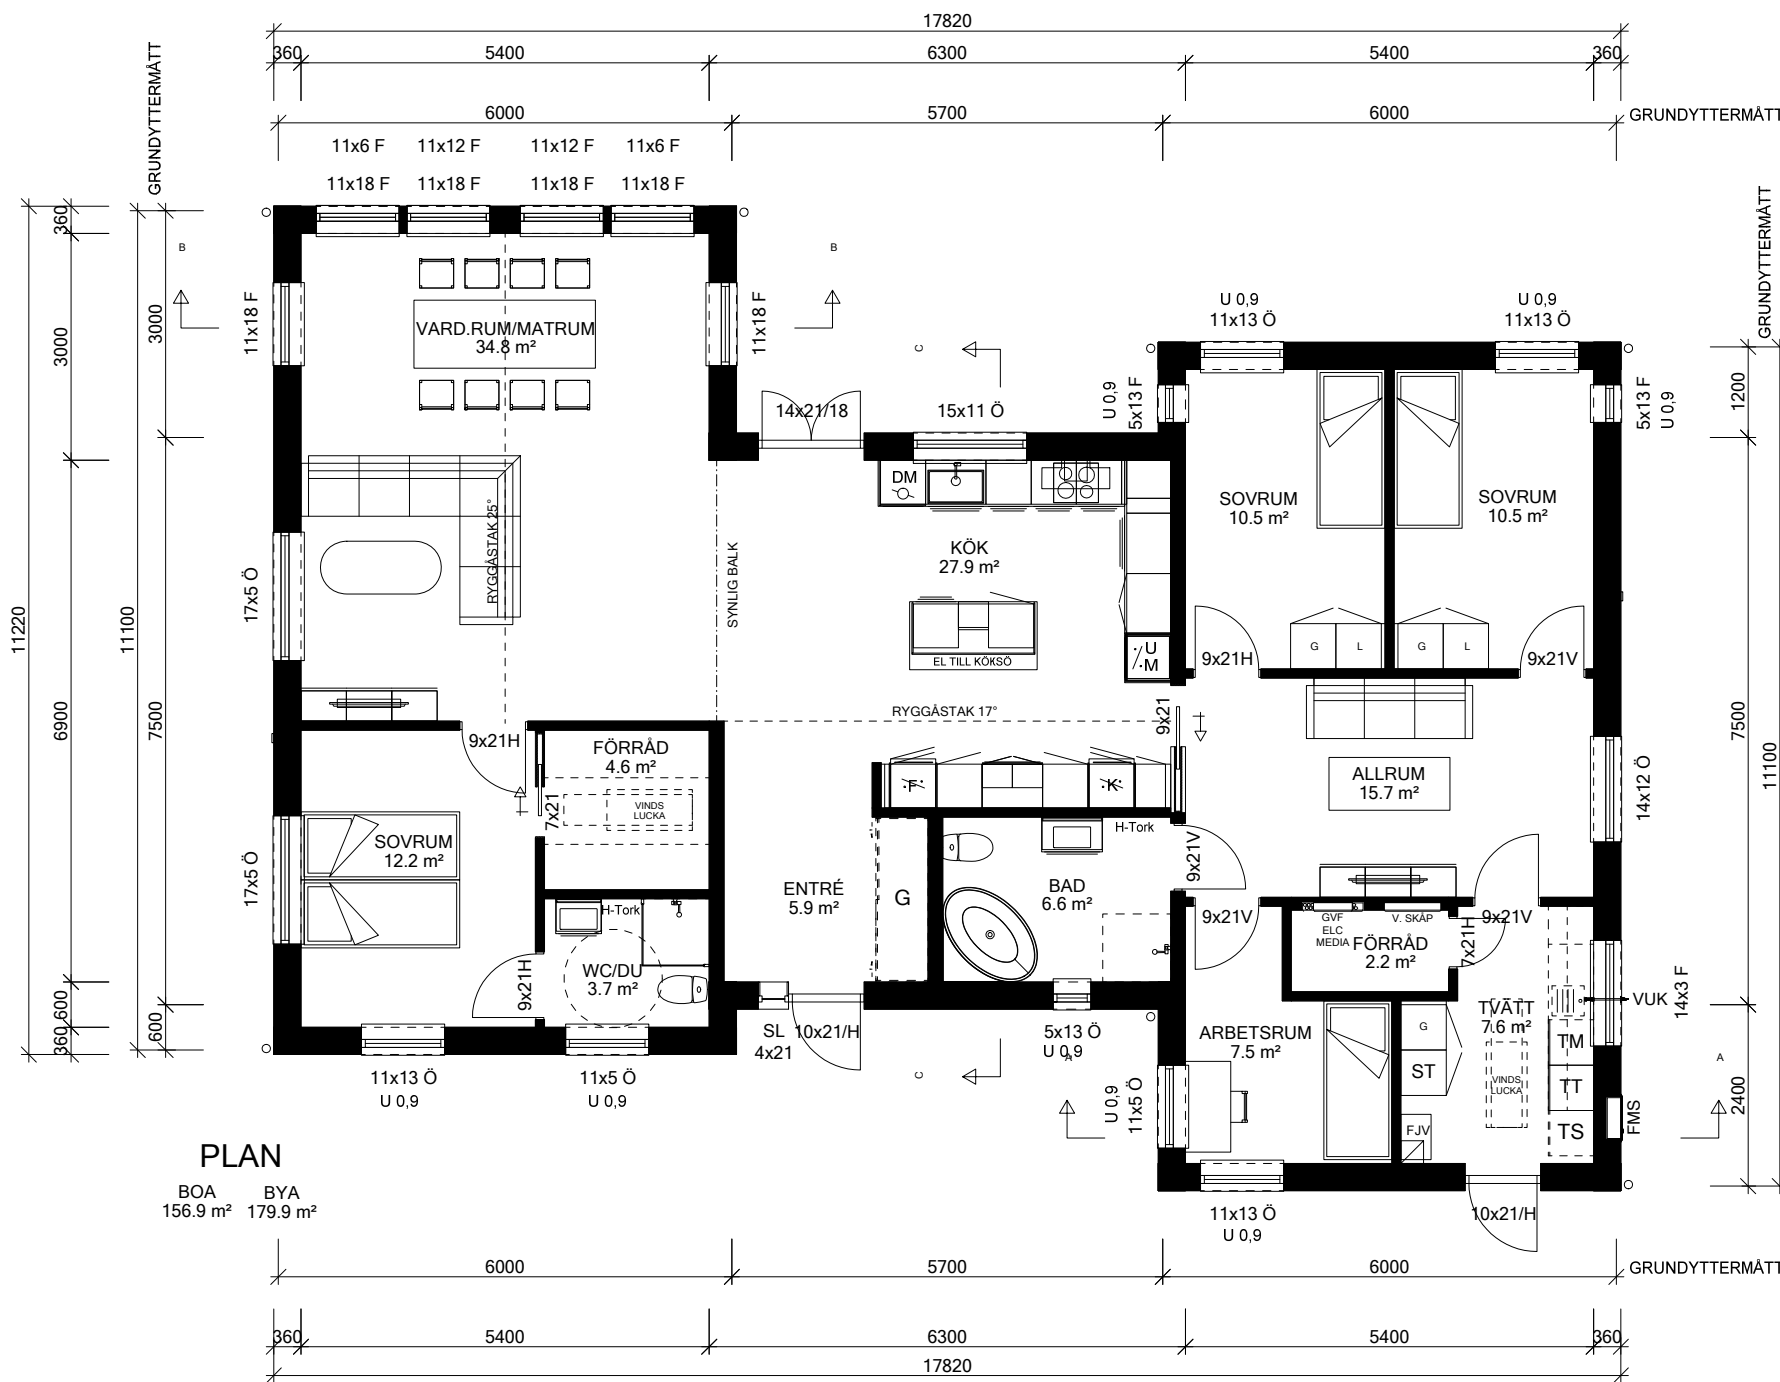

PLAN


BOA 156.9 m²
BYA 179.9 m²

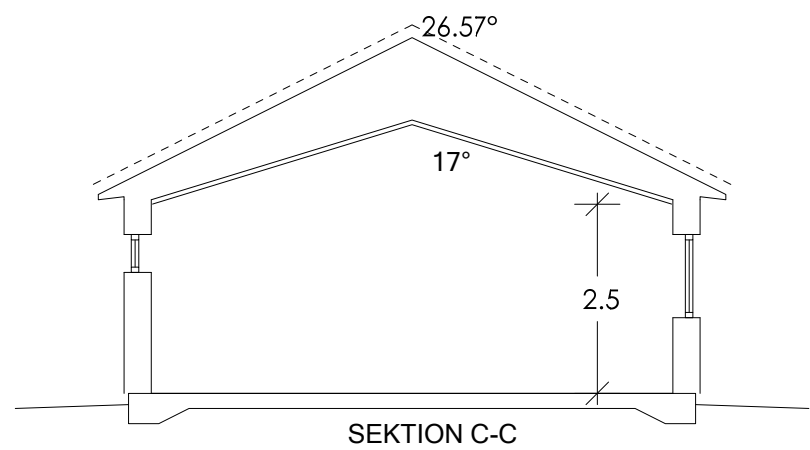


SEKTION C-C

FÖRKORTNINGAR:
F=FASTA FÖNSTER
Ö=ÖPPPNINGSBARA FÖNSTER
RÅ=RÅGLAS
SV=SPALTVENTL
FSM=FASADMÄTARSKÅP
GVF=GOLVVÄRMEFÖRDELARE
ELC=GRUPPCENTRAL
VM=VATTENMÄTARE
VUK=VÄGGVATTENUTKASTARE

SCHAKT & TRUMMOR FÖR
VVS-ENHETER KAN TILLKOMMA.

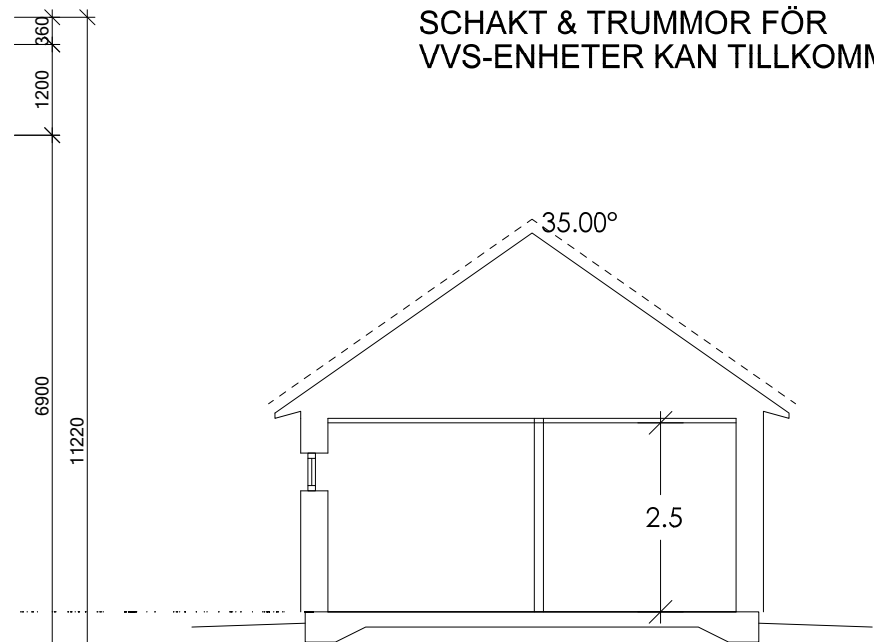

SEKTION A-A

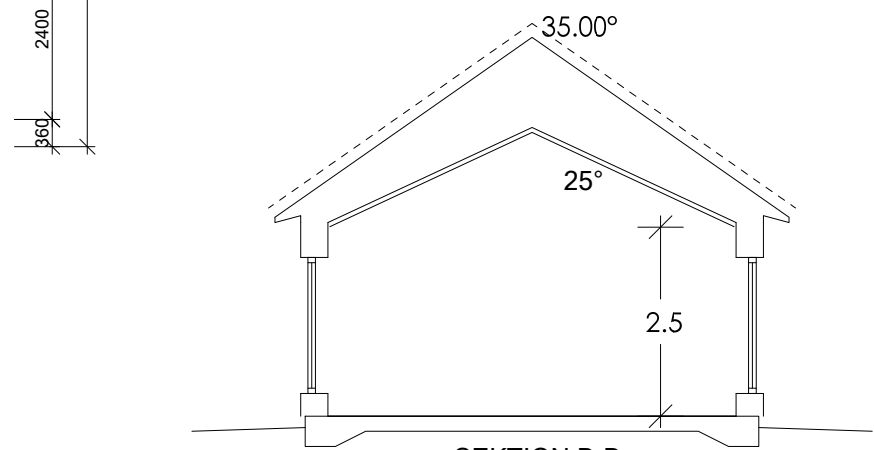





SEKTION B-B

G	ENL. SLUTL. TILLV.ORDER	2020-08-12	ML
F	VÄGGHÄNGD WC-STOL	2020-07-03	BraHus
E	FÖNSTER	2020-05-25	ML
D	FÖNSTER 5x13	2020-05-13	ML
C	FÖNSTER	2020-05-04	ML
B	ALLM. REV	2020-04-29	ML
A	ALLM. REV	2020-04-28	ML

REV	ÄNDRINGEN AVSER	DATUM	SIGN
-----	-----------------	-------	------

BRA HUS från HEDLUNDS AB
JÄRNVÄGSGATAN 12
S-790 70 FURUDAL
TEL. +46(0)258-31200
ENDAST BRA HUS FRÅN HEDLUNDS AB KAN MEDGE RÄTT ATT
ANVÄNDA DENNA RITNING

HUSTYP	ORDERNUMMER	DATUM	SKALA	RITNINGNUMMER	BET
1-PLAN	B		1: 100		G

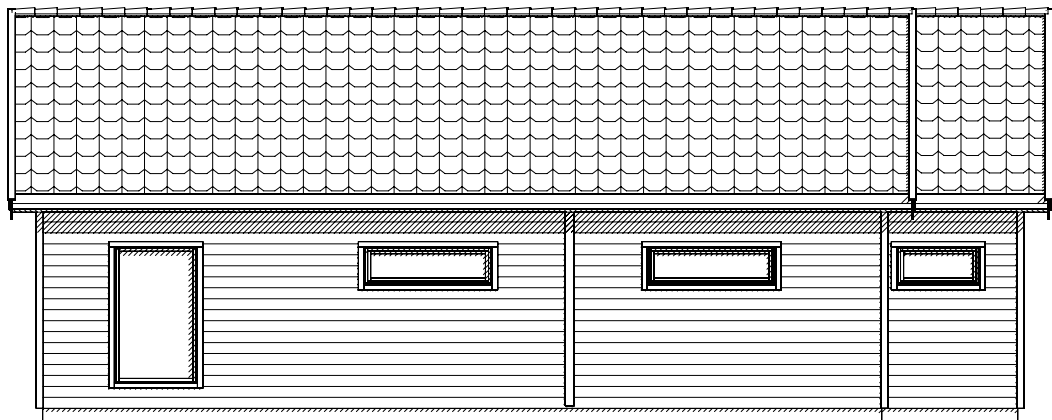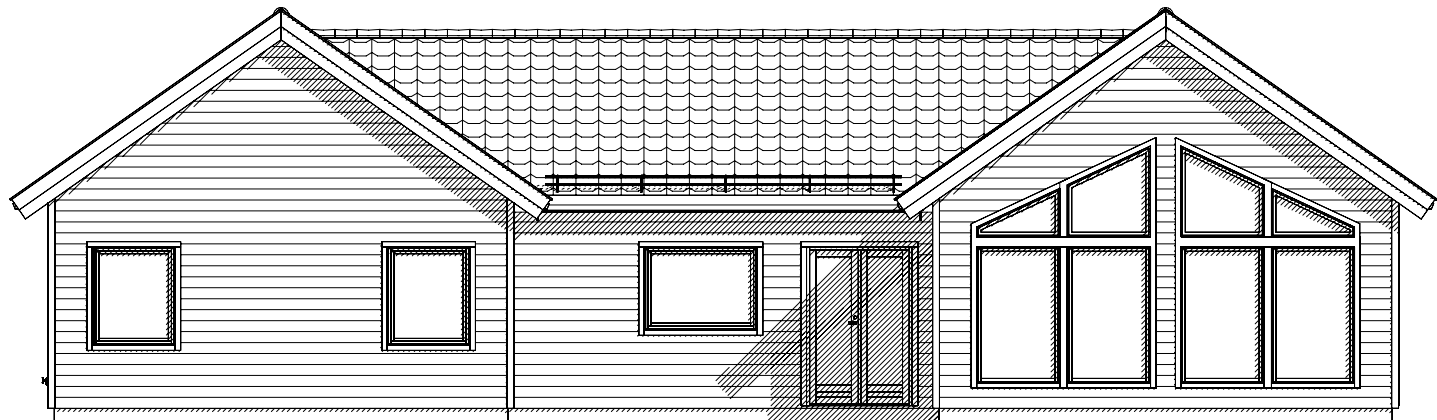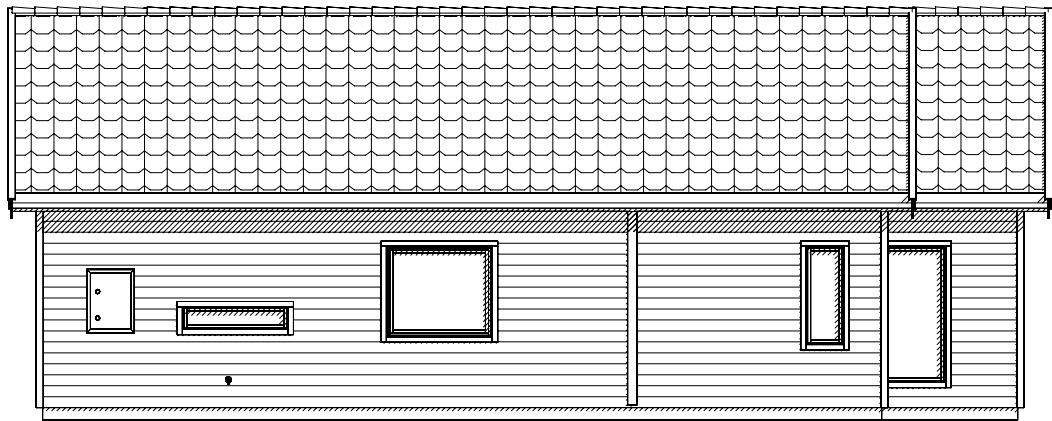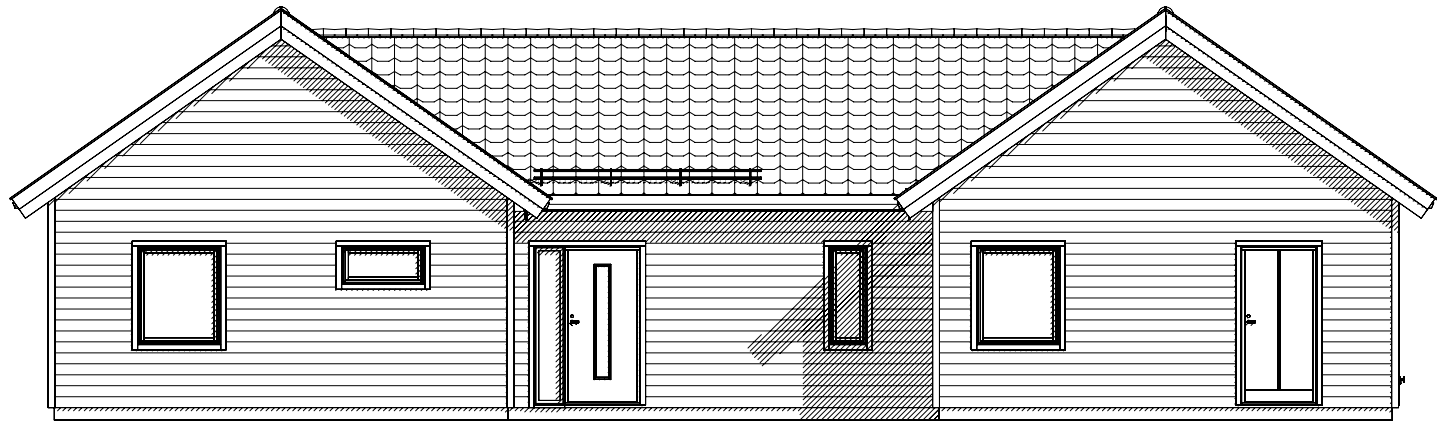

1:100 10m

DENNA RITNING KAN INNEHÅLLA DETALJER SOM INTE INGÅR I DIN LEVERANS. VAD SOM INGÅR I DIN LEVERANS FRAMGÅR AV LEVERANSDEKLARATION OCH SLUTLIG TILLVERKNINGSORDER.

F	ENL. SLUTL. TILLV.ORDER	2020-08-12	ML
E	FÖNSTER	2020-05-25	ML
D	FÖNSTER 5x13	2020-05-13	ML
C	FÖNSTER	2020-05-04	ML
B	ALLM. REV	2020-04-29	ML
A	ALLM. REV	2020-04-28	ML

REV	ÄNDRINGEN AVSER	DATUM	SIGN
-----	-----------------	-------	------

BRA HUS från HEDLUNDS AB
JÄRNVÄGSGATAN 12
S-790 70 FURUDAL
TEL. +46(0)258-31200
ENDAST BRA HUS FRÅN HEDLUNDS AB KAN MEDGE RÄTT ATT
ANVÄNDA DENNA RITNING

HUSTYP	ORDERNUMMER	DATUM	SKALA	RITNINGSNUMMER	BET
1-PLAN	B-		1: 100		F