



FÖRKORTNINGAR:
F=FASTA FÖNSTER
Ö=ÖPPNINGSBARA FÖNSTER
RÅ=RÄGLAS
SV=SPALTVENTIL
FSM=FASADMÄTARSKÅP
GVF=GOLVVÄRMEFÖRDELARE
ELC=GRUPPCENTRAL
VM=VATTENMÄTARE
VUK=VÄGGVATTENUTKASTARE


SCHAKT & TRUMMOR FÖR
VVS-ENHETER KAN TILLKOMMA.

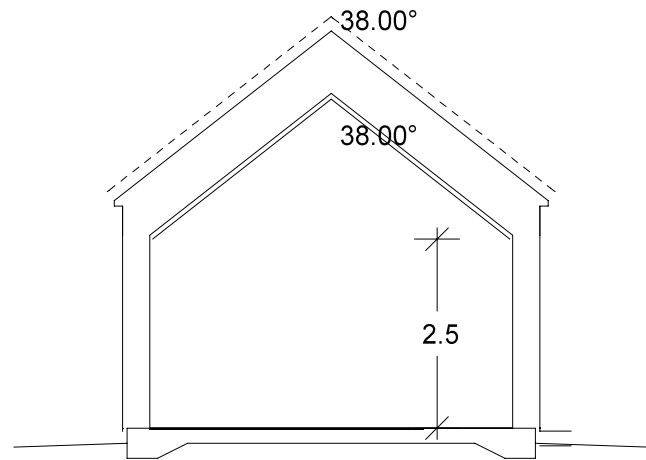

SEKTION A-A

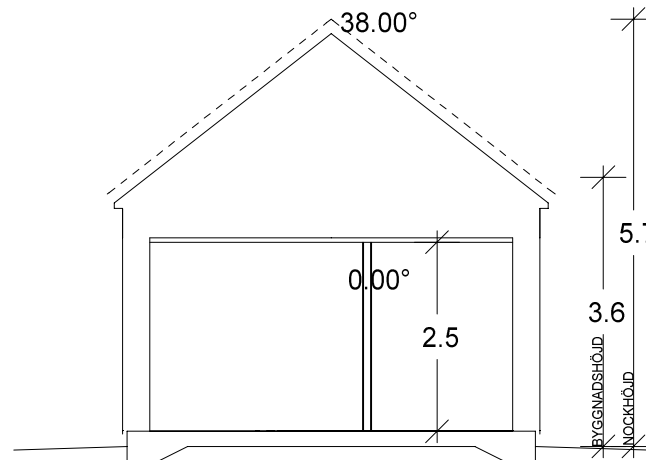

SEKTION B-B

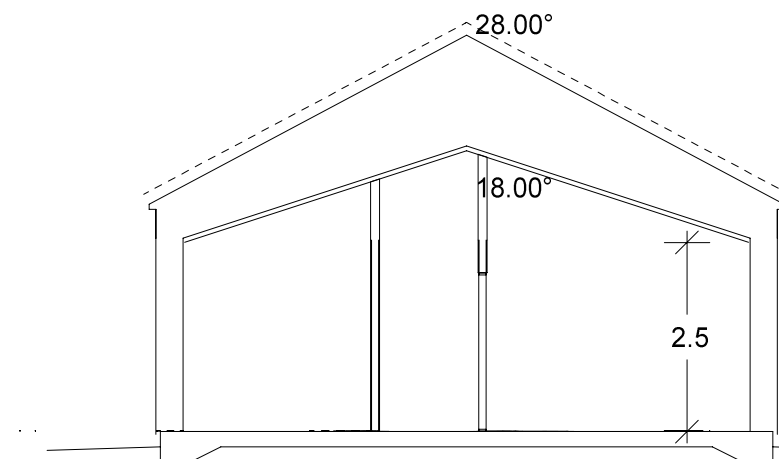

SEKTION C-C

- M ENL. SLUTL. TILLV.ORDER
L SOVRUM 1
K NY PLACERING AV HÄLL
J SOVRUM 1
I WC, INV SKJUTDÖRR
H ALLM, REV
G INSTALLATIONER, SKJUTDÖRR
F ALLM. REV.
E FÖNSTER GARAGE/KLÄDVÄRD
D ALLM. REV
C ALLM. REV
B NY UTFORMING/PLANLÖSNING
A FÖRSTA RITNING AV LOVIS ANDERSSON

- 2023-11-15 ML
2023-10-11 MU
2023-09-27 MU
2023-09-18 MU
2023-08-23 MU
2023-08-21 MU
2023-07-07 MU
2023-07-03 MU
2023-06-14 ML
2023-05-15 ML
2023-04-11 MU
2023-03-03 MU
2022-09-21 LA

REV	ÄNDRINGEN AVSER	DATUM	SIGN
-----	-----------------	-------	------

BRA HUS FRÅN HEDLUNDS AB
JÄRNVÄGSGATAN 12
S-790 70 FURUDAL
TEL +46(0)258-31200
ENDAST BRA HUS FRÅN HEDLUNDS AB KAN MEDGE RÄTT
ATT ANVÄNDA DENNA RITNING

SÄLJARE

HUSTYP

DATUM

RITAD AV



FÄSJÖHYTTAN 1:18
NORA KOMMUN

SKALA

1:100

RITNINGNUMMER

BET

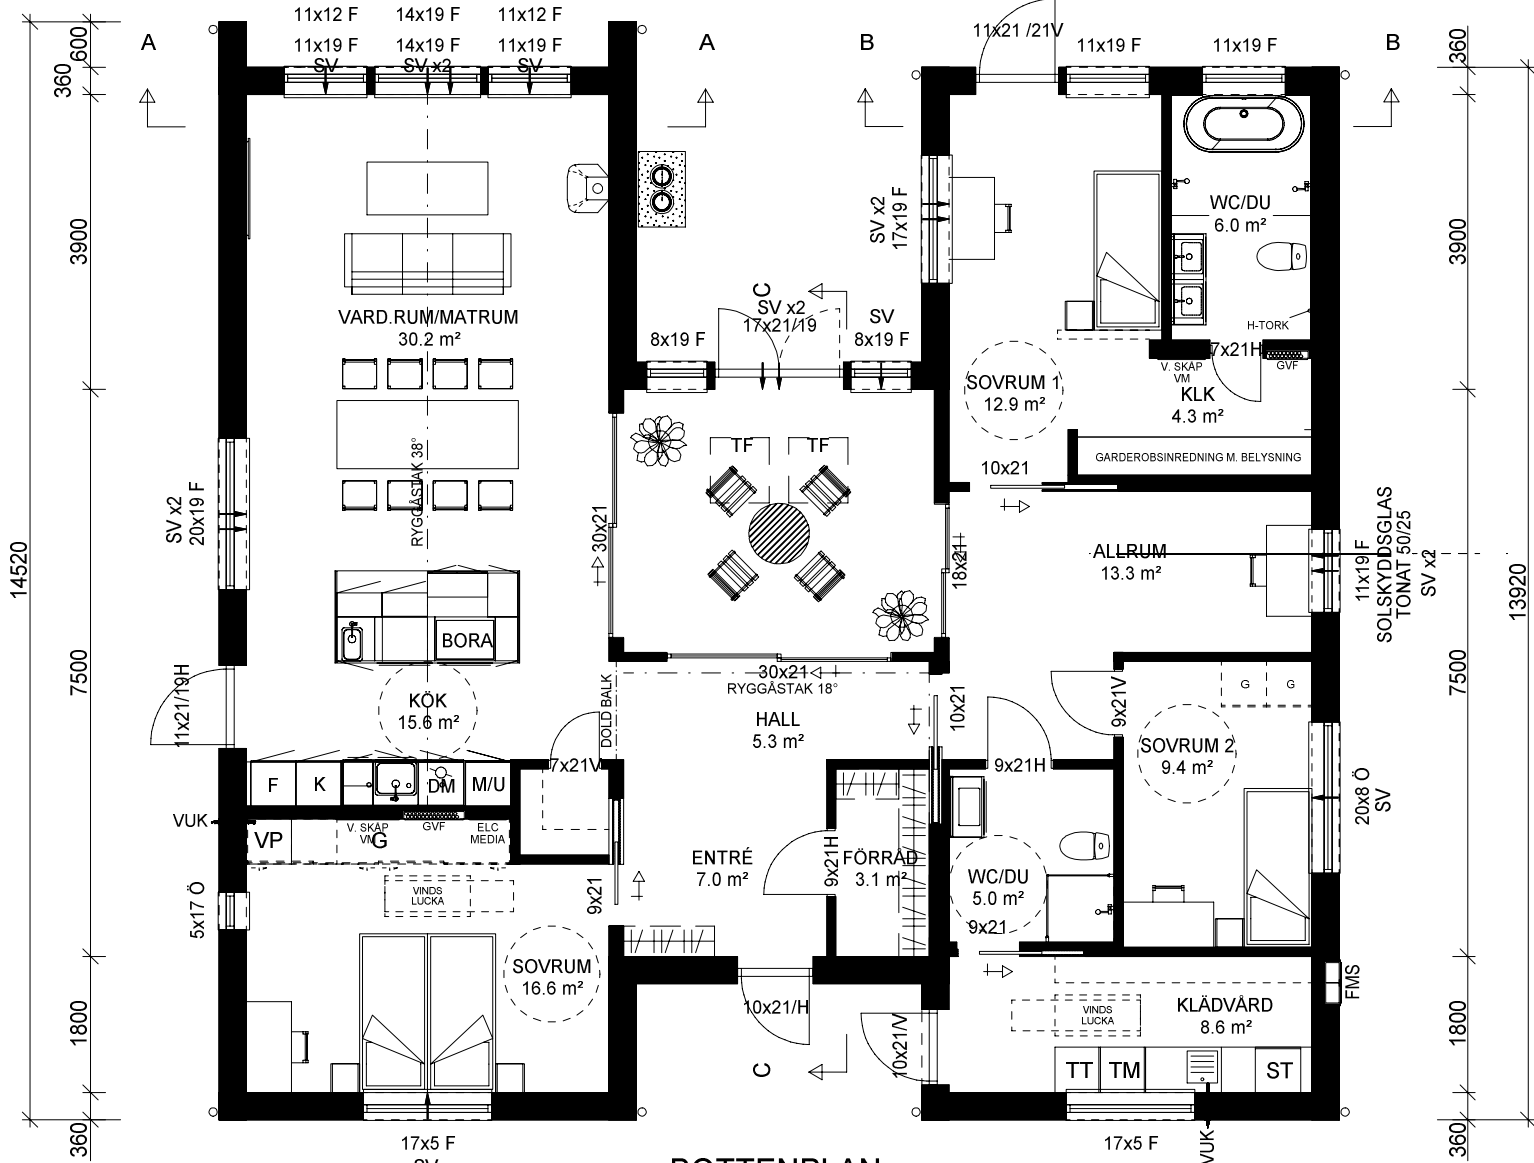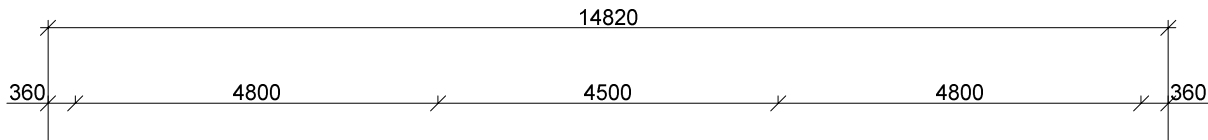


BOTTENPLAN

BOA BYA
160.5 m² 185.2 m²


1:100 10m

EXTRA-ARBETEN/MERKOSTNADER KRING SKJUTDÖRR FAKTURERAS EJ PÅ BRA HUS.
BRA HUS REKOMMENDERAR EJ SKJUTDÖRR TILL WC/DU & FRISKRIVER SIG ANSVARET
GÄLLANDE LÖSNINGEN OCH EV. FEL.

DENNA RITNING KAN INNEHÅLLA DETALJER SOM INTE INGÅR I DIN LEVERANS. VAD SOM INGÅR I DIN LEVERANS FRAMGÅR AV LEVERANSDEKLARATION OCH SLUTLIG TILLVERKNINGSORDER.

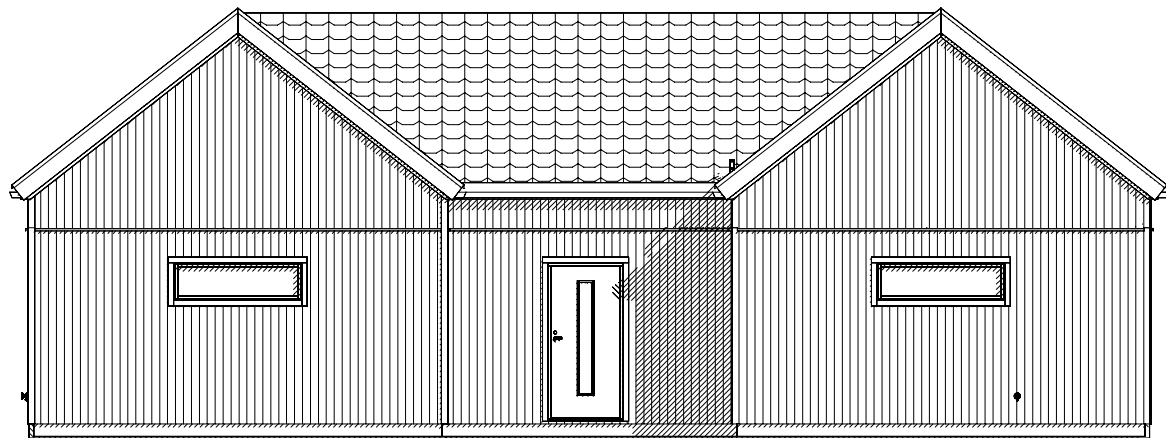

FASAD 1

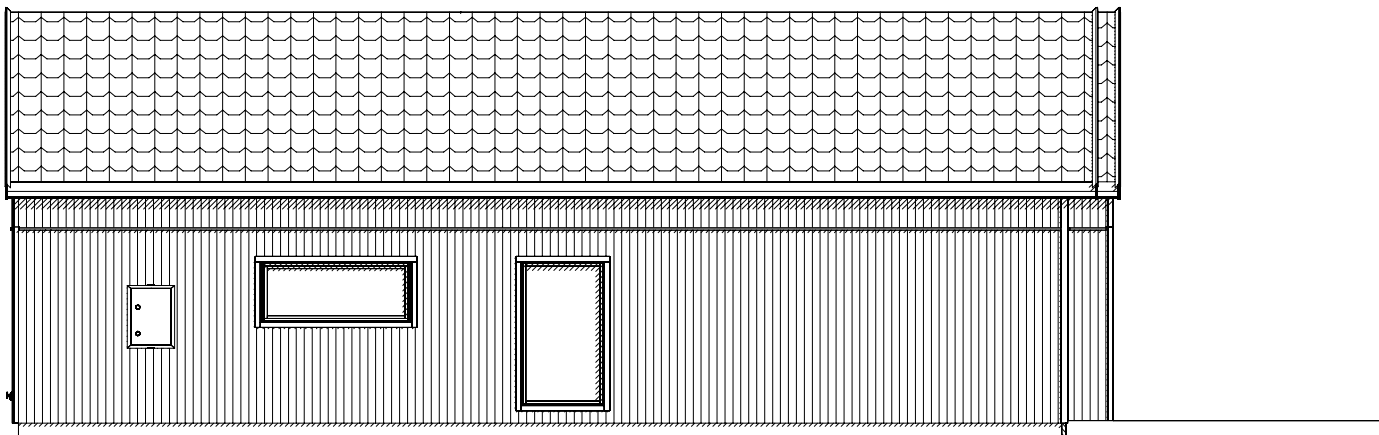

FASAD 2



- I ENL. SLUTL. TILLV.ORDER
- H ALLM. REV.
- G FÖNSTER KLÄDVÅRD, VUK
- F ALLM. REV.
- E FÖNSTER
- D ALLM. REV
- C ALLM. REV
- B NY UTFORMING/PLANLÖSNING
- A FÖRSTA RITNING AV LOVIS ANDERSSON

- 2023-11-14 ML
- 2023-08-21 MU
- 2023-07-07 MU
- 2023-07-03 MU
- 2023-06-14 ML
- 2023-05-15 ML
- 2023-04-11 MU
- 2023-03-03 MU
- 2022-09-21 LA

REV	ÄNDRINGEN AVSER	DATUM	SIGN
-----	-----------------	-------	------

BRA HUS
BRA HUS FRÅN HEDLUNDS AB
JÄRNVÄGSGATAN 12
S-790 70 FURUDAL
TEL +46(0)258-31200
ENDAST BRA HUS FRÅN HEDLUNDS AB KAN MEDGE RÄTT
ATT ANVÄNDA DENNA RITNING

SÄLJARE

FASADER 1
TILLVERKNINGSRITNING
VILLA SANDSTRÖM


DATUM	RITAD AV	SKALA	BET
		1: 100	I

1:100 10m

DENNA RITNING KAN INNEHÅLLA DETALJER SOM INTE INGÅR I DIN LEVERANS. VAD SOM INGÅR I DIN LEVERANS FRAMGÅR AV LEVERANSDEKLARATION OCH SLUTLIG TILLVERKNINGSORDER.



FASAD 3

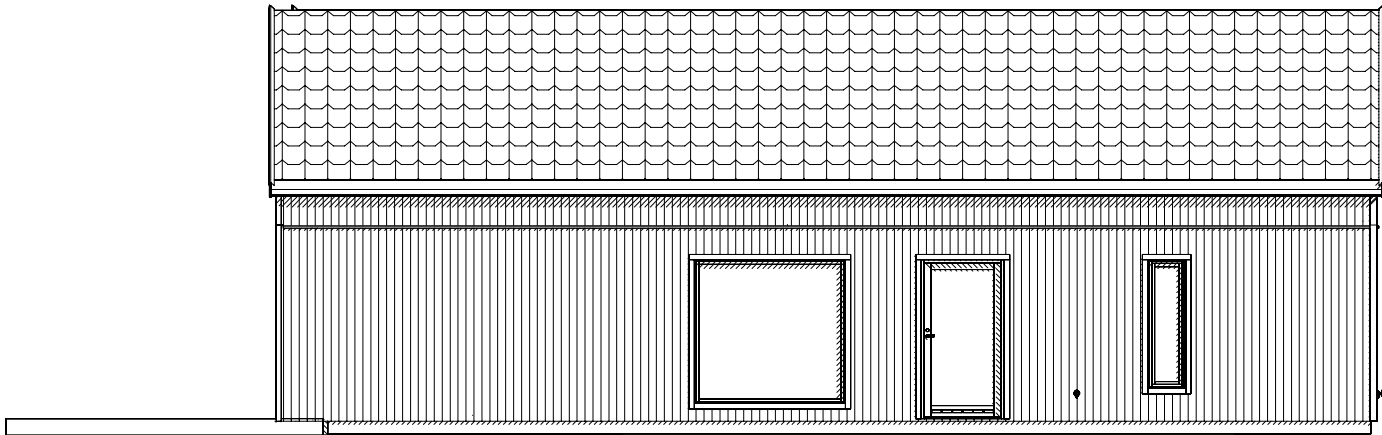

FASAD 4



- H

ENL. SLUTL. TILLV.ORDER

2023-11-14

ML
- G

ALLM. REV.

2023-08-21

MU
- F

ALLM. REV.

2023-07-03

MU
- E

FÖNSTER

2023-06-14

ML
- D

ALLM. REV.

2023-05-15

ML
- C

ALLM. REV.

2023-04-11

MU
- B

NY UTFORMING/PLANLÖSNING

2023-03-03

MU
- A

FÖRSTA RITNING AV LOVIS ANDERSSON

2022-09-21

LA

REV	ÄNDRINGEN AVSER	DATUM	SIGN
-----	-----------------	-------	------

BRA

HUS

BRA HUS FRÅN HEDLUNDS AB

JÄRNVÄGSGATAN 12

S-790 70 FURUDAL

TEL +46(0)258-31200

ENDAST BRA HUS FRÅN HEDLUNDS AB KAN MEDGE RÄTT

ATT ANVÄNDA DENNA RITNING

SÄLJARE

HUSTYP

ORDERNUMMER

FASADER 2
TILLVERKNINGSRITNING

DATUM

RITAD AV

SKALA

1: 100

RITNINGSNUMMER

BET

1:100

10m

DENNA RITNING KAN INNEHÅLLA DETALJER SOM INTE INGÅR I DIN LEVERANS. VAD SOM INGÅR I DIN LEVERANS FRAMGÅR AV LEVERANSDEKLARATION OCH SLUTLIG TILLVERKNINGSORDER.