



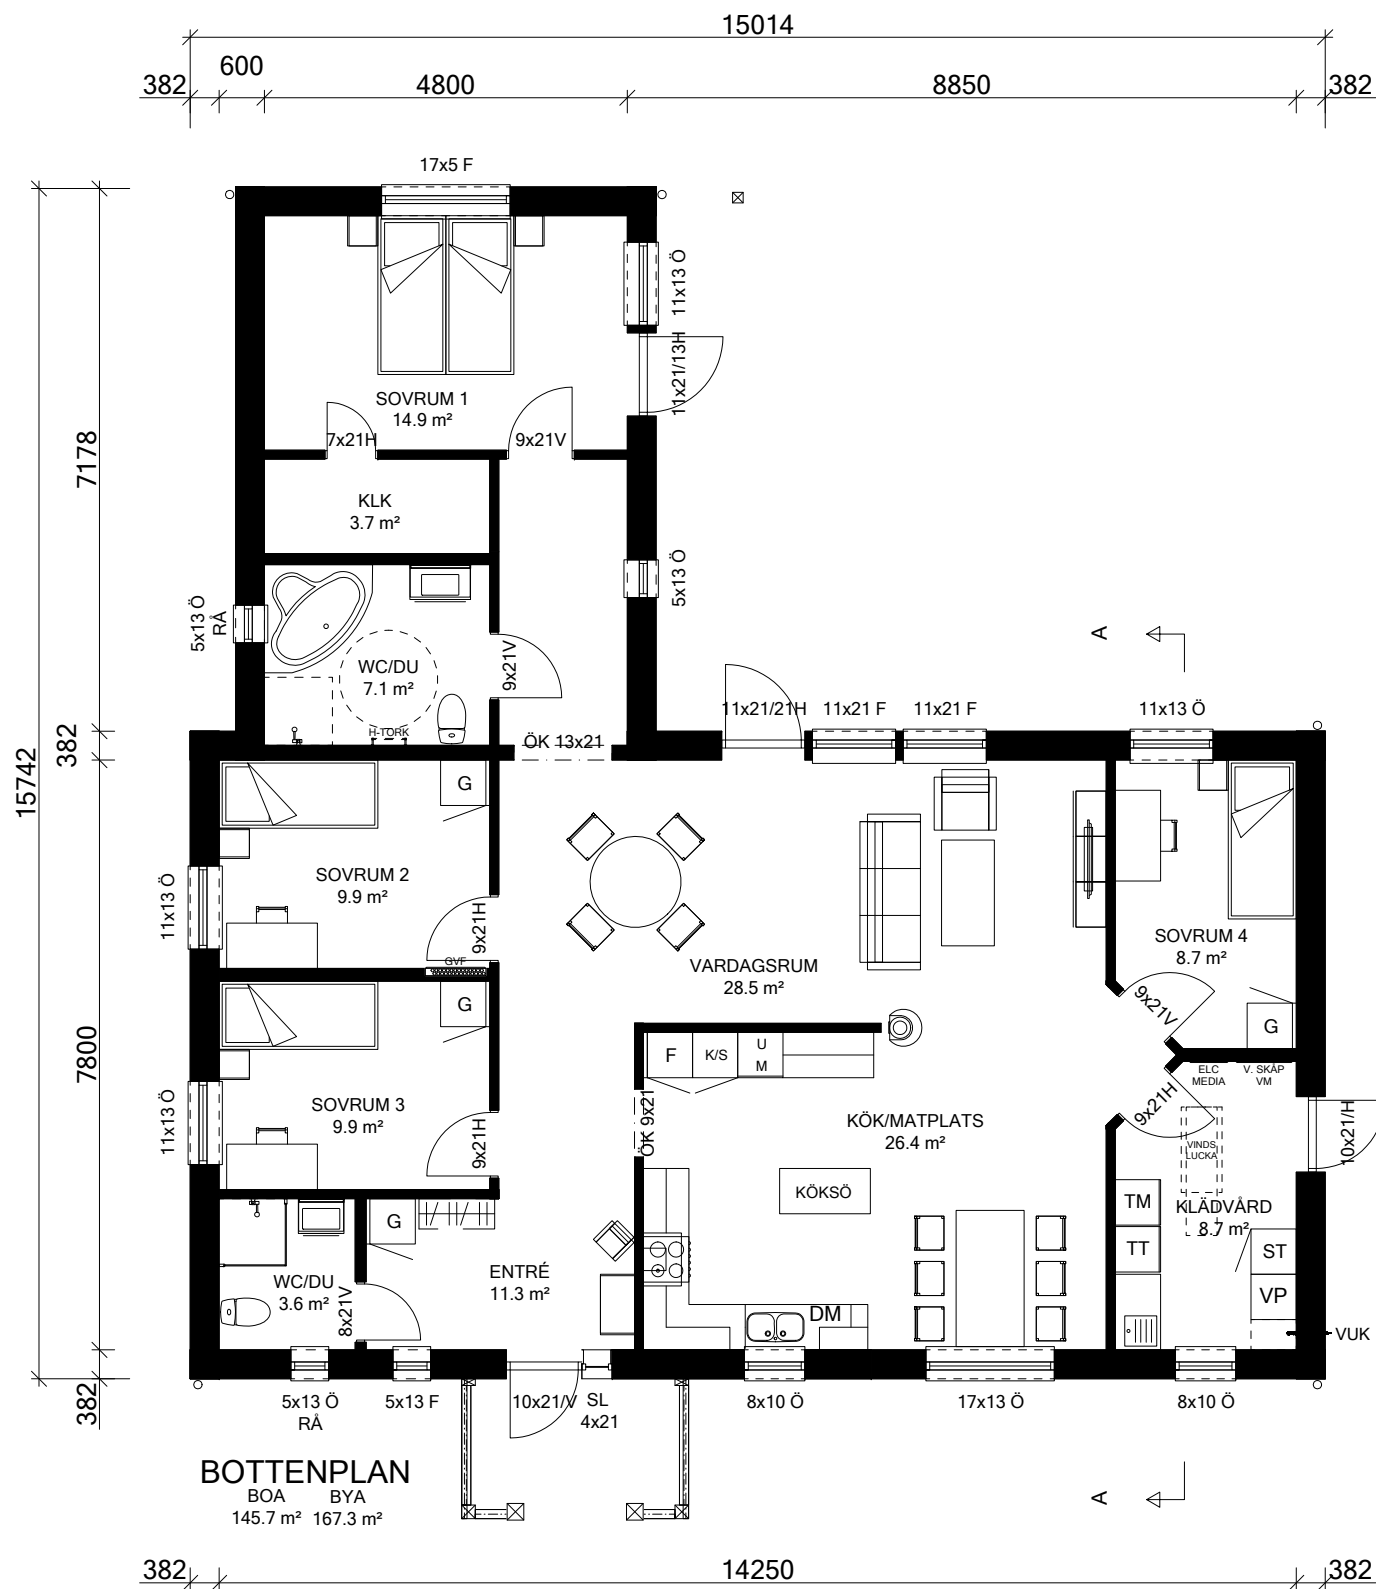

FÖRKORTNINGAR:
F=FASTA FÖNSTER
Ö=ÖPPPNINGSBARA FÖNSTER
RÅ=RÅGLAS
FSM=FASADMÄTARSKÅP
GVF=GOLVVÄRMEFÖRDELARE
ELC=GRUPPCENTRAL
VM=VATTENMÄTARE
VUK=VÄGGVATTENUTKASTARE


SCHAKT & TRUMMOR FÖR
VVS-ENHETER KAN TILLKOMMA.

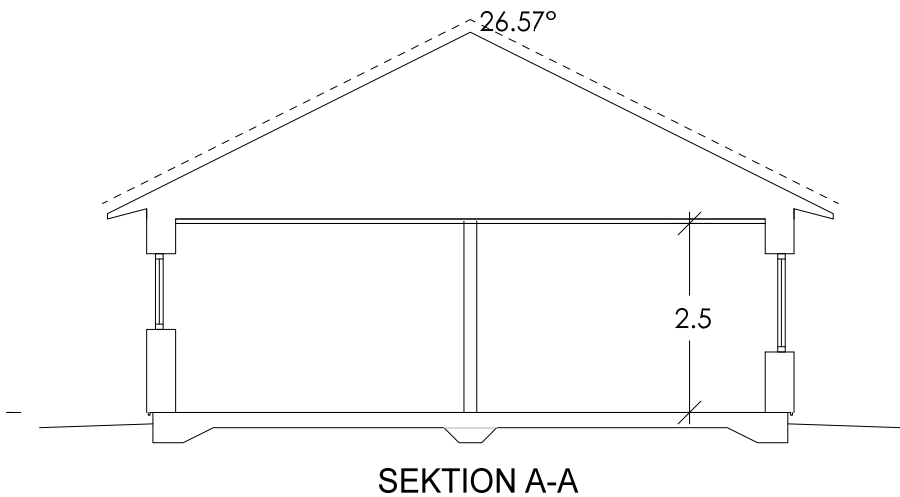

DENNA RITNING KAN INNEHÅLLA DETALJER SOM INTE INGÅR I DIN LEVERANS. VAD SOM INGÅR I DIN LEVERANS FRAMGÅR AV LEVERANSDEKLARATION OCH SLUTLIG TILLVERKNINGSORDER.


		A		ENL. SLUTL. TILLV. ORDER		2020-10-14		MU					
		REV		ÄNDRINGEN AVSER				DATUM		SIGN			
BRA HUS från HEDLUNDS AB JÄRNVÄGSGATAN 12 S-790 70 FURUDAL TEL. +46(0)258-31200 ENDAST BRA HUS FRÅN HEDLUNDS AB KAN MEDGE RÄTT ATT ANVÄNDA DENNA RITNING SÄLJARE MIKAEL ROOS		PLAN TILLVERKNINGSRITNING											
HUSTYP		ORDERNUMMER		DATUM		RITAD AV		SKALA		RITNINGSNUMMER		BET	
1-PLAN		B- 10422				BRA HUS HQ		1: 100		22352-1		A	

1:100 10m

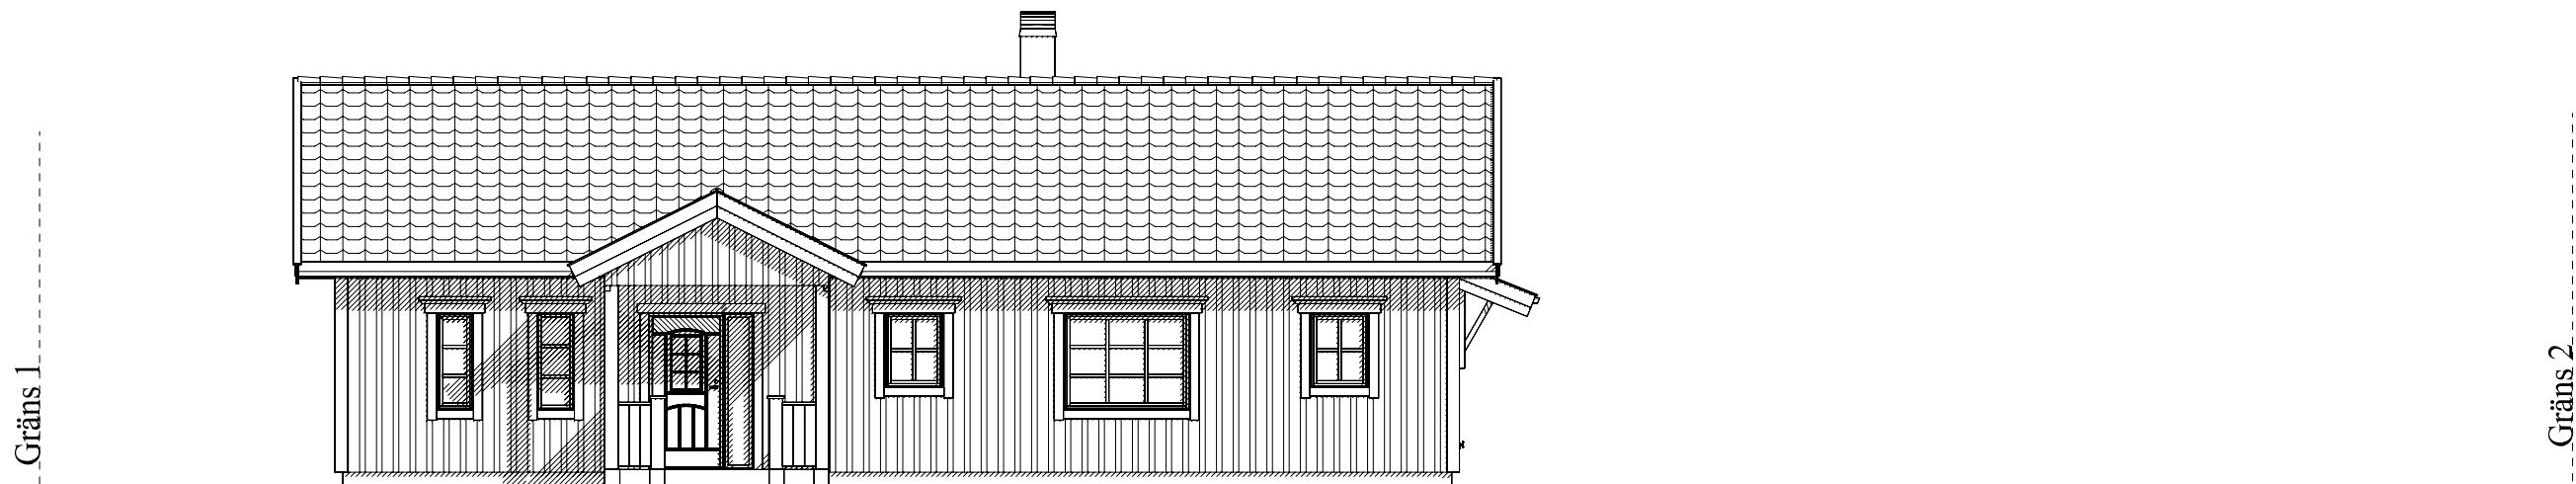


FASAD MOT NORR

BEF. MARK

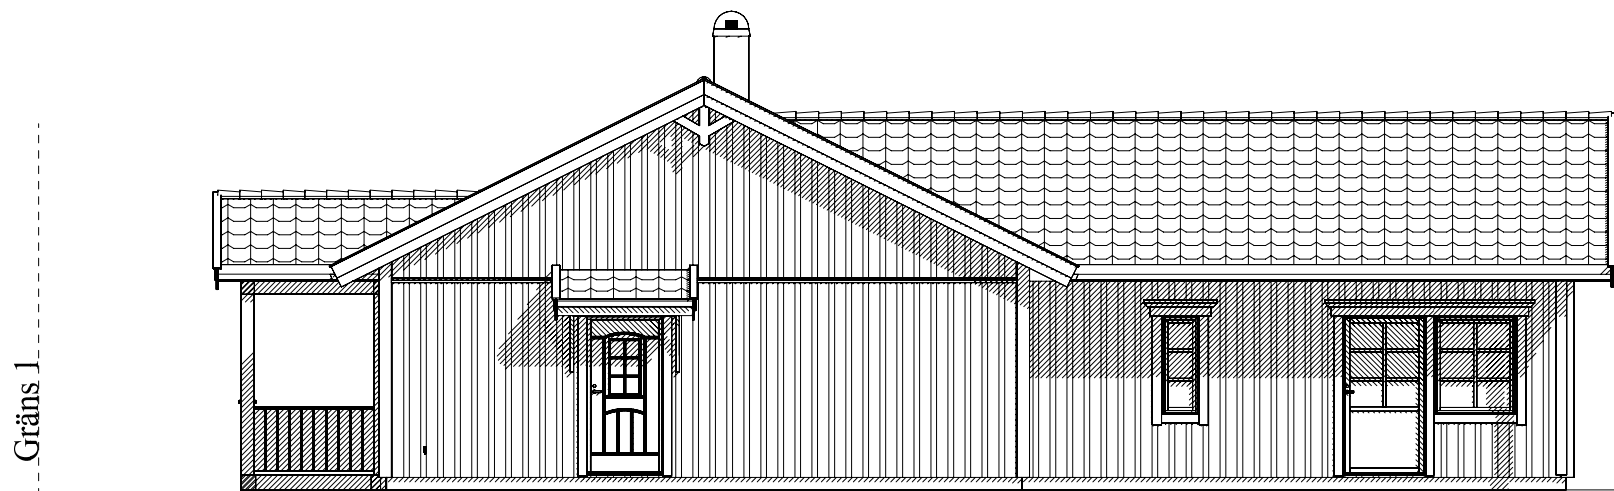

FASAD MOT VÄST

BEF. MARK

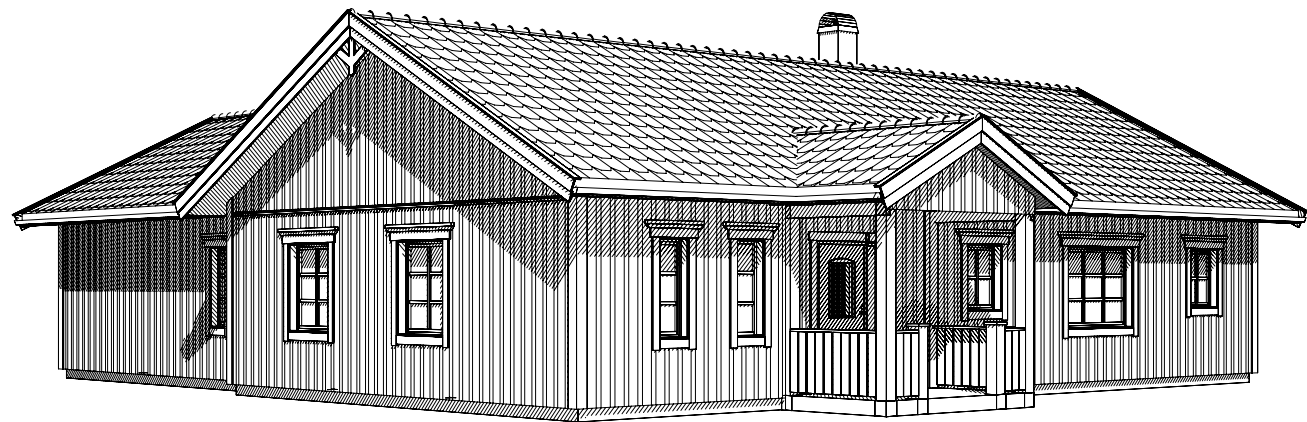

DENNA RITNING KAN INNEHÅLLA DETALJER SOM INTE INGÅR I DIN LEVERANS. VAD SOM INGÅR I DIN LEVERANS FRAMGÅR AV LEVERANSDEKLARATION OCH SLUTLIG TILLVERKNINGSORDER.

BRA HUS från HEDLUNDS AB
JÄRNVÄGSGATAN 12
S-790 70 FURUDAL
TEL. +46(0)258-31200
ENDAST BRA HUS FRÅN HEDLUNDS AB KAN MEDGE RÄTT ATT
ANVÄNDA DENNA RITNING

SÄLJARE
MIKAEL ROOS

HUSTYP
1-PLAN

ORDERNUMMER
B-10422

A	ENL. SLUTL. TILLV. ORDER	2020-10-14	MU
REV	ÄNDRINGEN AVSER	DATUM	SIGN


FASADER
TILLVERKNINGSORDER

DATUM	RITAD AV BRA HUS HQ	SKALA 1: 100	RITNINGNUMMER 22352-2	BET A
-------	------------------------	-----------------	--------------------------	----------

1:100 10m

Gräns 1

Gräns 2

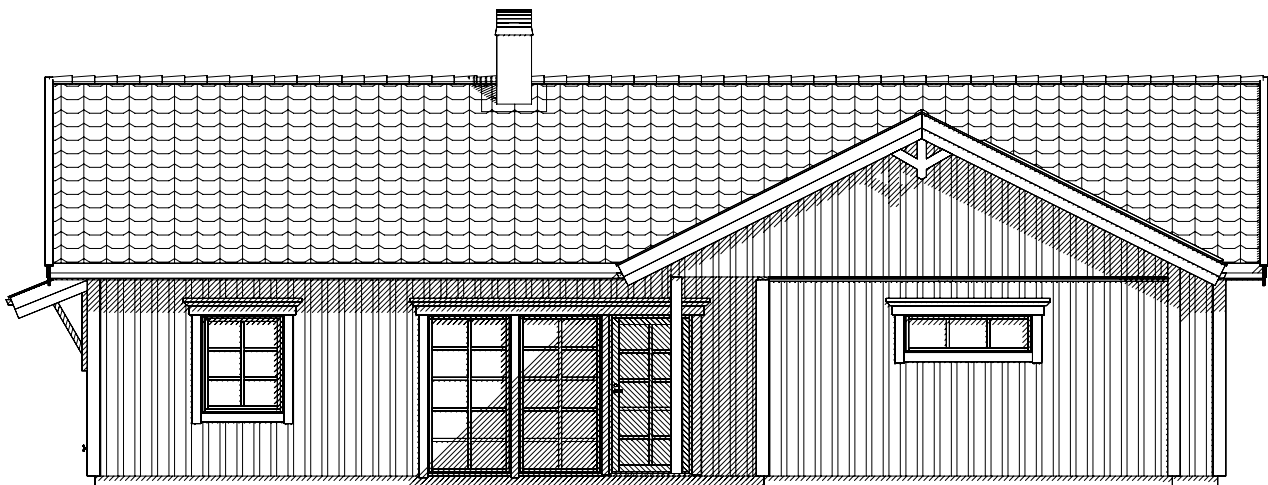


BEF. MARK

FASAD MOT SÖDER


Gräns 1

Gräns 2

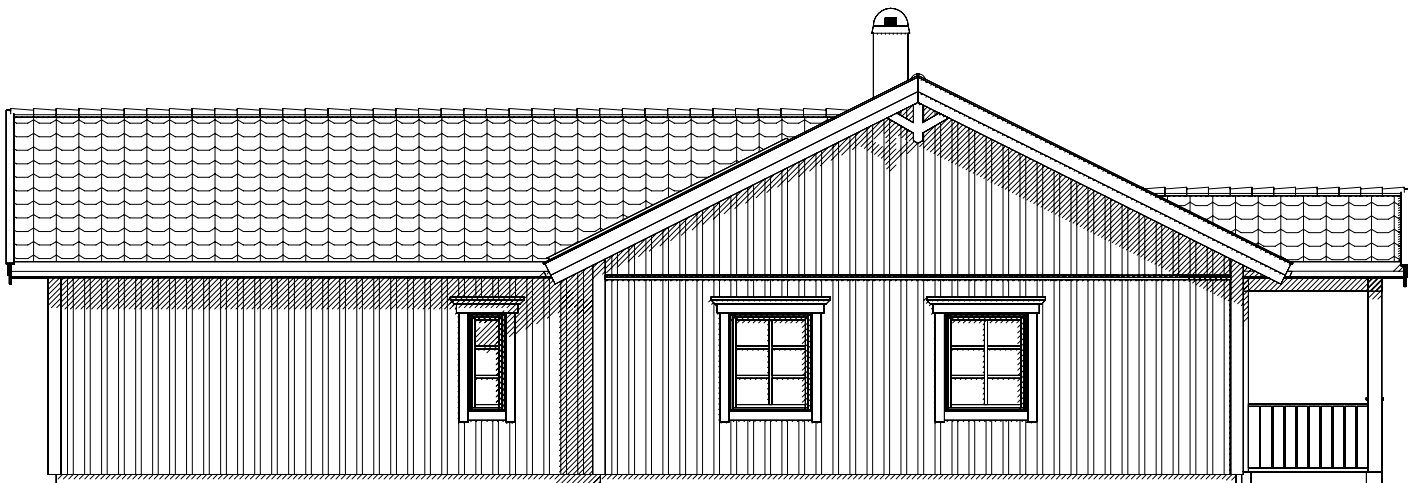

BEF. MARK

FASAD MOT ÖST

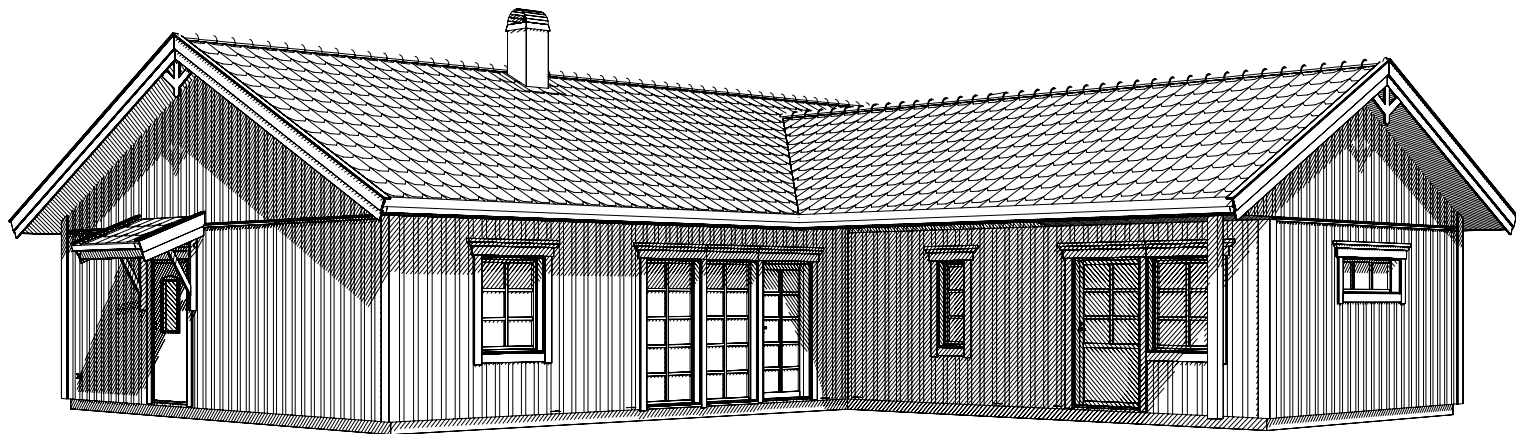

DENNA RITNING KAN INNEHÅLLA DETALJER SOM INTE INGÅR I DIN LEVERANS. VAD SOM INGÅR I DIN LEVERANS FRAMGÅR AV LEVERANSDEKLARATION OCH SLUTLIG TILLVERKNINGSORDER.



BRA HUS från HEDLUNDS AB

JÄRNVÄGSGATAN 12
S-790 70 FURUDAL
TEL. +46(0)258-31200

ENDAST BRA HUS FRÅN HEDLUNDS AB KAN MEDGE RÄTT ATT
ANVÄNDA DENNA RITNING

SÄLJARE

MIKAEL ROOS

HUSTYP

1-PLAN

ORDERNUMMER

B-10422

DATUM

RITAD AV

BRA HUS HQ

SKALA

1: 100

RITNINGNUMMER

22352-3

BET

A

A ENL. SLUTL. TILLV. ORDER

REV ÄNDRINGEN AVSER

2020-10-14 MU

DATUM SIGN

FASADER 2
TILLVERKNINGSORDER