

FÖRKORTNINGAR:
F=FASTA FÖNSTER
Ö=ÖPPNINGSBARA FÖNSTER
RÄ=RÄGLAS
SV=SPALTVENTL
FSM=FAΣADMÄTARSKÅP
GVF=GOLVVÄRMEFÖRDELARE
ELC=GRUPPCENTRAL
VM=VATTENMÄTARE
VUK=VÄGGVATTENUTKASTARE

SCHAKT & TRUMMOR FÖR
VVS-ENHETER KAN TILLKOMMA.

I	30x9 F	2023-12-04	MU
H	ENL. SLUTL. TILLV. ORDER.	2023-11-28	MU
G	BAD	2023-10-20	MU
F	KONTOR/SOVRUM, VINDSLUCKA	2023-08-25	MU
E	FÖNSTER KÖK, GLASPART ALLRUM	2023-07-06	MU
D	BYGGLOVSRTNING: FÖRLÅNG KÖK/VARDAGSRUM 1,5M	2023-04-12	MU
C	TEGELTAK	2023-03-09	MU
B	ALLRUM, KLÄDVÅRD, BAD, KONTOR, FÖNSTER ÖP	2023-01-09	MU
A	TAK, TAKFÖNSTER, SCHAKT	2022-12-21	LA

REV	ÄNDRINGEN AVSER	DATUM	SIGN
-----	-----------------	-------	------




BOTTENPLAN		TILLVERKNINGSRITNING		KÖPSTADEN 5:2		KUNGSBACKA	
HUSTYP	ORDERNUMMER	DATUM	RITAD AV	SKALA	RITNINGNUMMER	BET	
UTSIKTEN Ä				1:100	22798-1		




DENNA RITNING KAN INNEHÅLLA DETALJER SOM INTE INGÅR I DIN LEVERANS. VAD SOM INGÅR I DIN LEVERANS FRAMGÅR AV LEVERANSDEKLARATION OCH SLUTLIG TILLVERKNINGSORDER.

FÖRKORTNINGAR:
 F=FASTA FÖNSTER
 Ö=ÖPPNINGSBARA FÖNSTER
 RÅ=RÄGLAS
 SV=SPALTVENTIL
 FSM=FASADMÄTARSKÅP
 GVF=GOLVVÄRMEFÖRDELARE
 ELC=GRUPPCENTRAL
 VM=VATTENMÄTARE
 VUK=VÄGGVATTENUTKASTARE

SCHAKT & TRUMMOR FÖR
 VVS-ENHETER KAN TILLKOMMA.

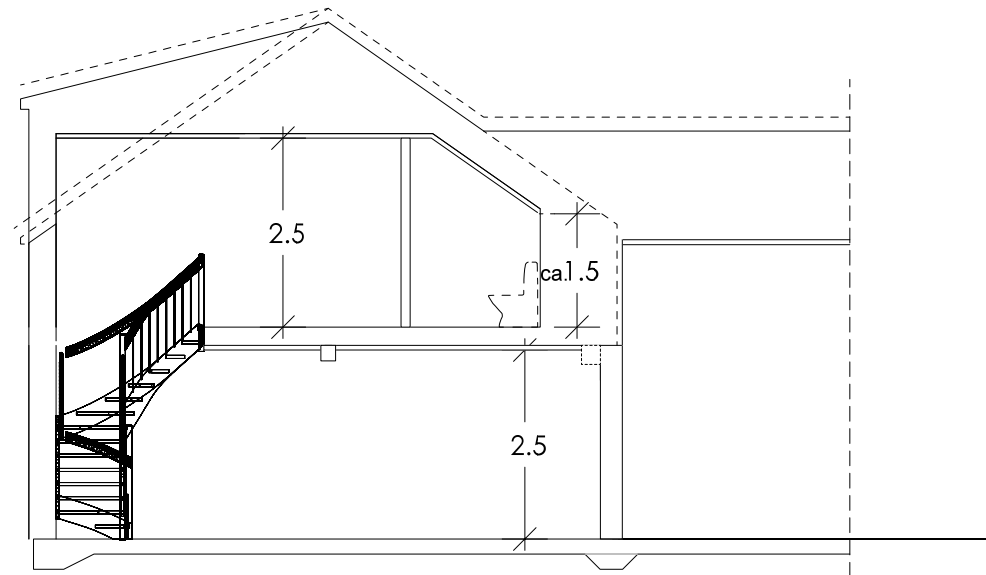

SEKTION D-D

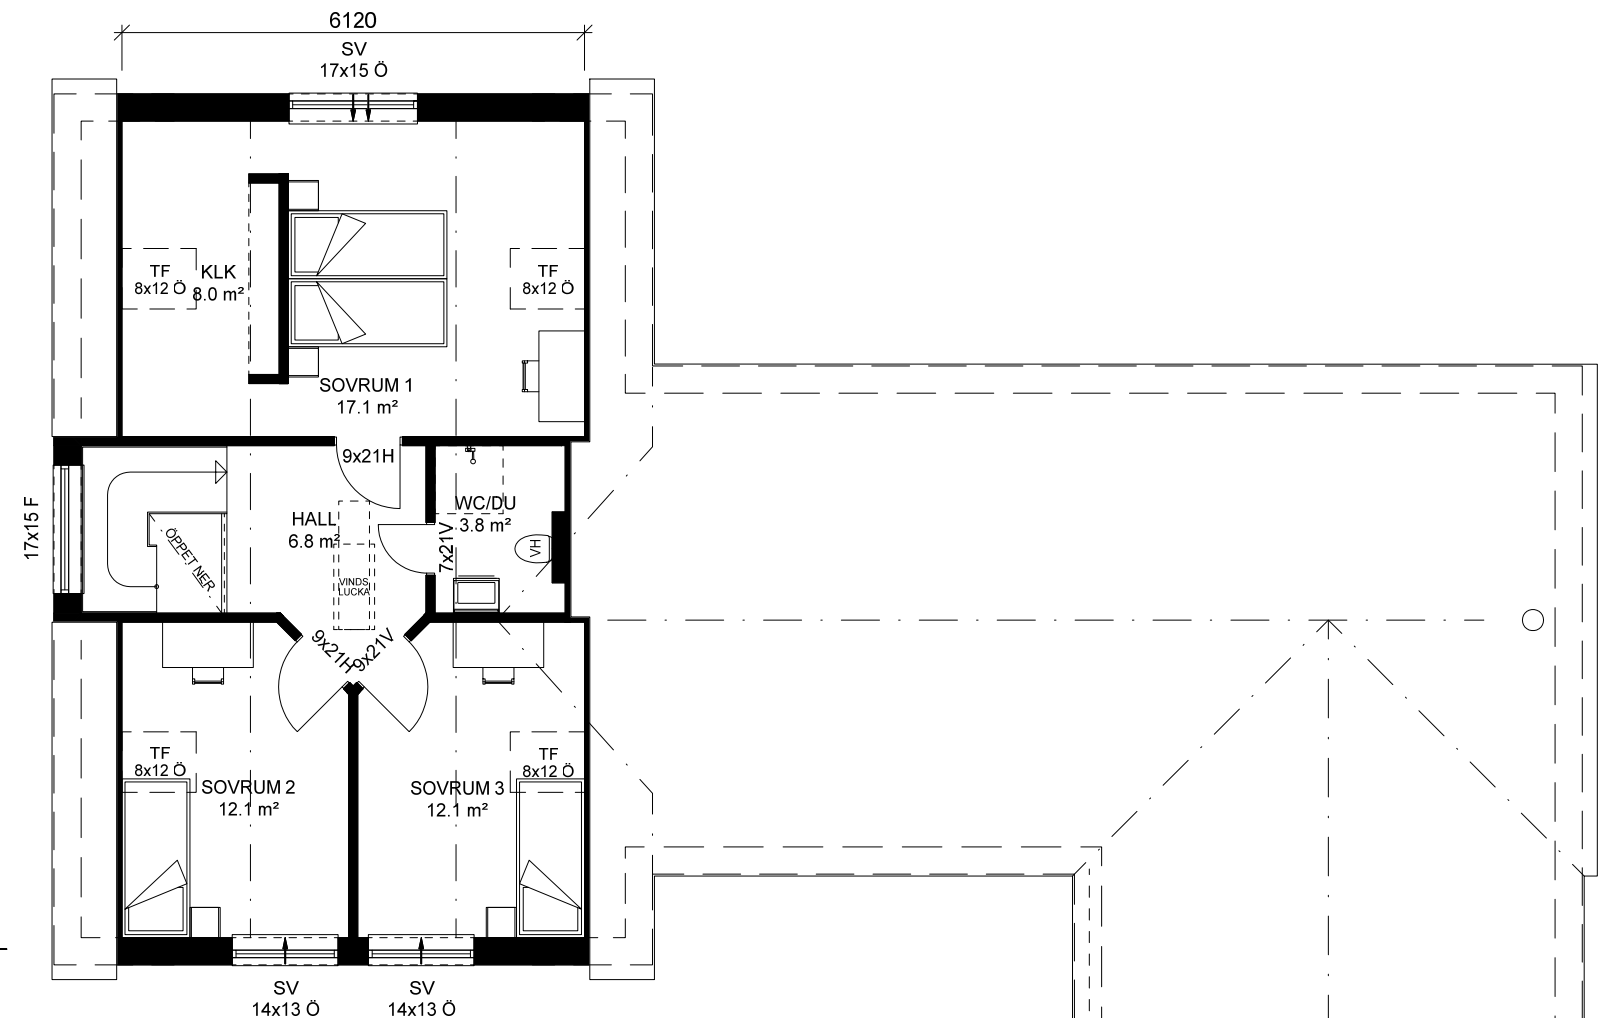

ÖVERPLAN

BOA GOLVYTA
 62.5 m² 66.7 m²



F	ENL. SLUTL. TILLV. ORDER.	2023-11-28	MU
E	VINDSLUCKA	2023-08-25	MU
D	BYGGLOVSRITING: FÖRLÄNG KÖK/VARDAGSRUM 1,5M	2023-04-12	MU
C	TEGELTAK	2023-03-09	MU
B	ALLRUM, KLÄDVÅRD, BAD, KONTOR, FÖNSTER ÖP	2023-01-09	MU
A	TAK, TAKFÖNSTER, WC/DU, SOV 1	2022-12-21	LA

REV	ÄNDRINGEN AVSER	DATUM	SIGN
-----	-----------------	-------	------

BRA HUS
 BRA HUS FRÅN HEDLUNDS AB
 JÄRNVÄGGGATAN 12
 S-790 70 FURUDAL
 TEL +46(0)258-31200
 ENDAST BRA HUS FRÅN HEDLUNDS AB KAN MEDGE RÄTT
 ATT ANVÄNDA DENNA RITNING

ÖVERPLAN
TILLVERKNINGSRITNING


HUSTYP
UTSIKTEN Ä

ORDERNUMMER
 DATUM
 RITAD AV
 SKALA
1:100
 RITNINGNUMMER
 BET
F




DENNA RITNING KAN INNEHÅLLA DETALJER SOM INTE INGÅR I DIN LEVERANS. VAD SOM INGÅR I DIN LEVERANS FRAMGÅR AV LEVERANSDEKLARATION OCH SLUTLIG TILLVERKNINGSORDER.


KÖPSTADEN 5:2
 KUNGSBACKA

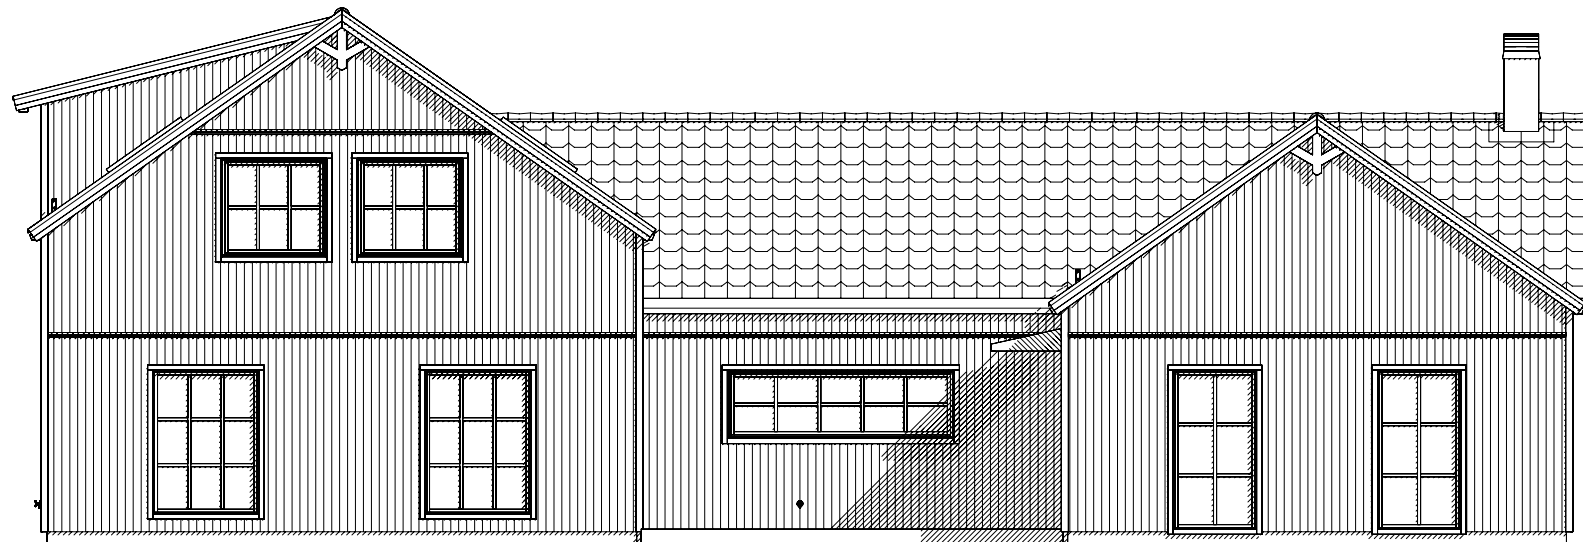


FASAD MOT NORR

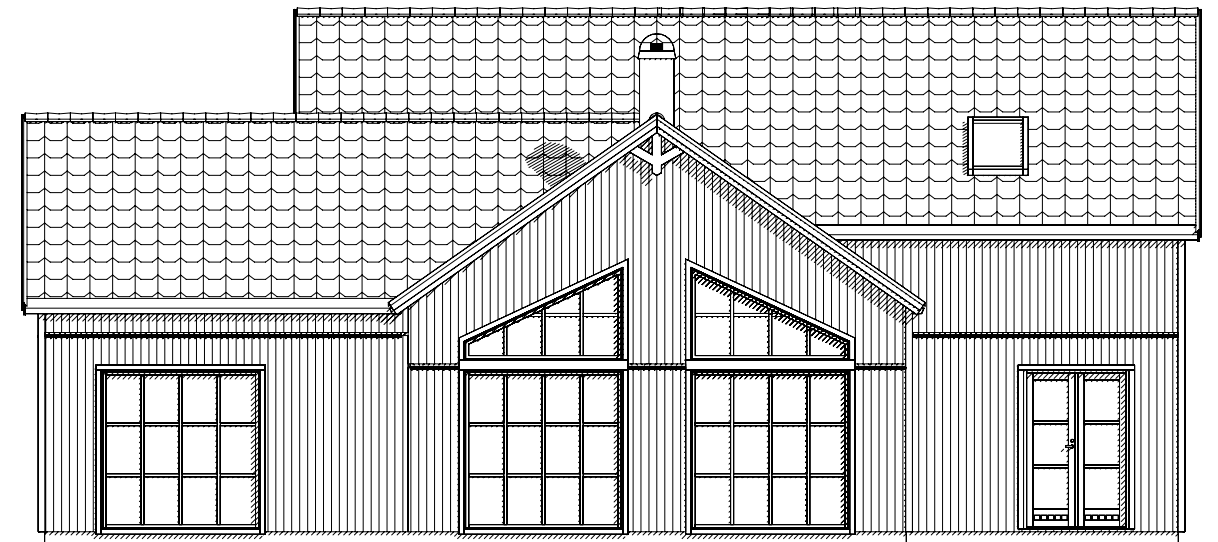


FASAD MOT VÄST

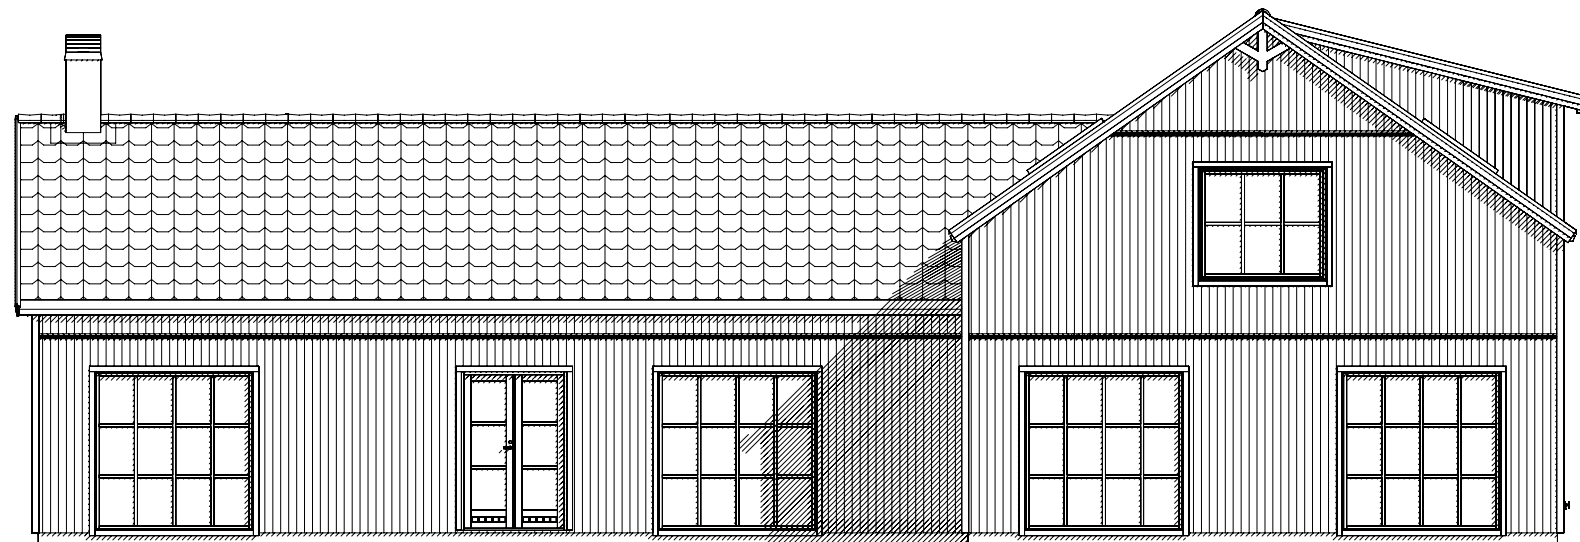

FASAD MOT SYD

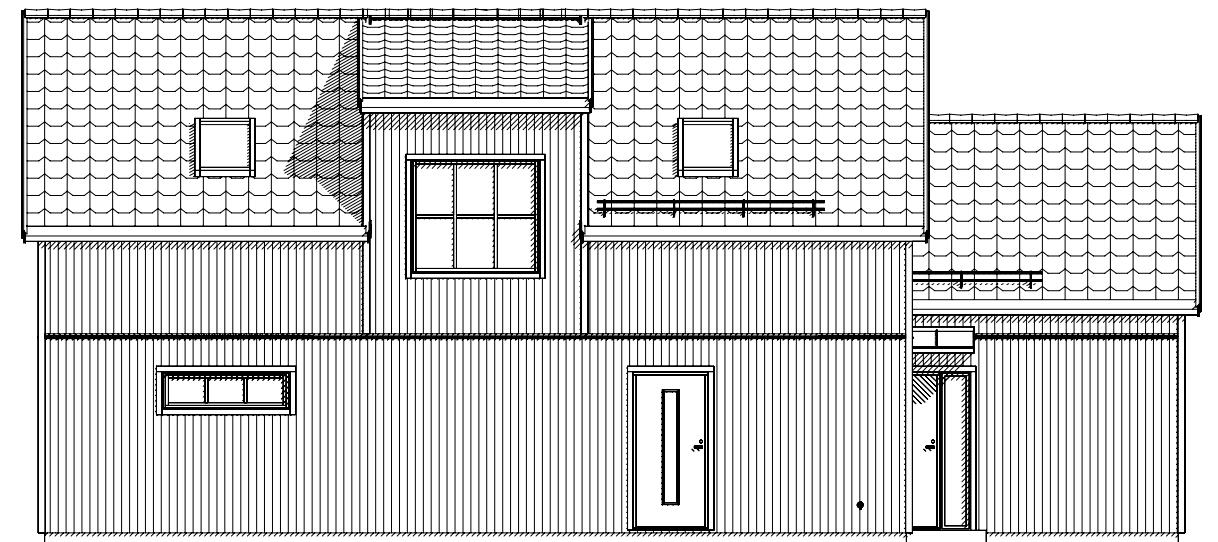

FASAD MOT ÖST

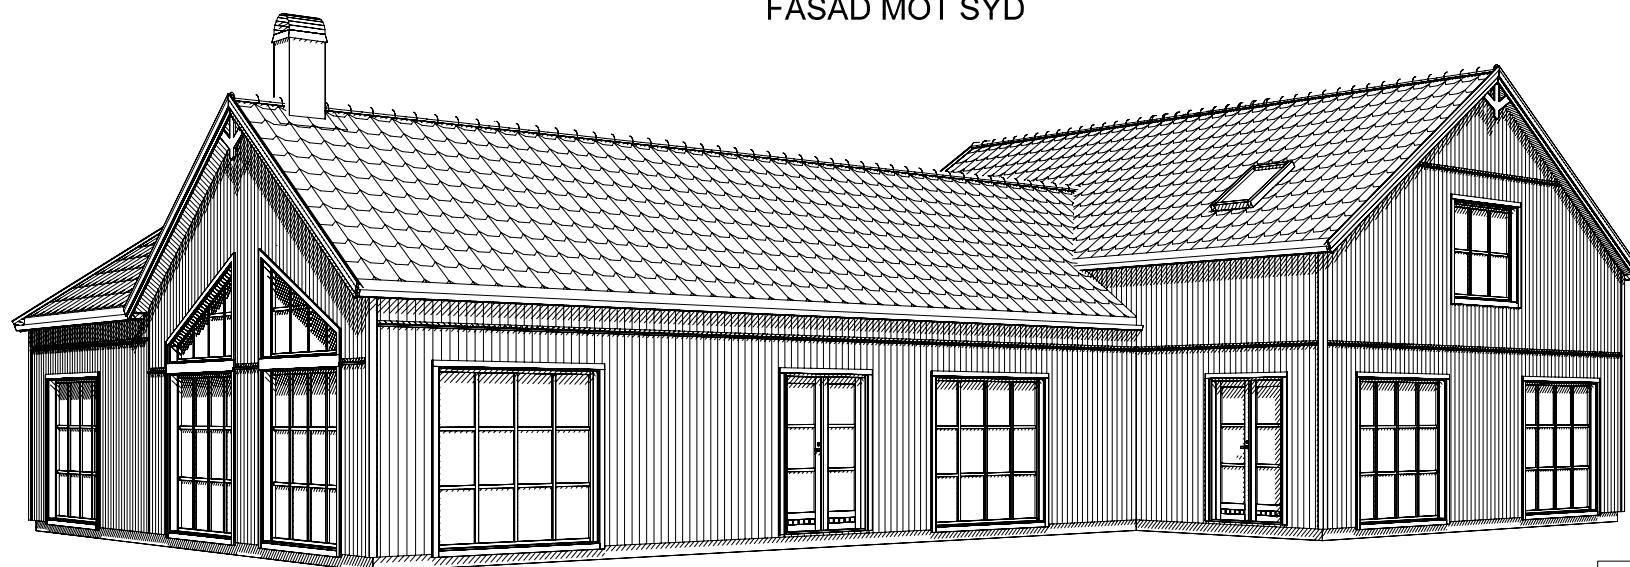

1:100 10m

DENNA RITNING KAN INNEHÅLLA DETALJER SOM INTE INGÅR I DIN LEVERANS. VAD SOM INGÅR I DIN LEVERANS FRAMGÅR AV LEVERANSDEKLARATION OCH SLUTLIG TILLVERKNINGSORDER.

F	ENL. SLUTL. TILLV. ORDER.	2023-11-30	MU
E	FÖNSTER KÖK	2023-07-06	MU
D	BYGGLOVS-RITNING: FÖRLÅNG KÖK/VARDAGSRUM 1,5M	2023-04-12	MU
C	TEGELTAK	2023-03-09	MU
B	ALLRUM, KLÄDVÅRD. BAD, KONTOR, FÖNSTER ÖP	2023-01-09	MU
A	TAK, TAKFÖNSTER, KUPA	2022-12-21	LA

REV	ÄNDRINGEN AVSER	DATUM	SIGN
-----	-----------------	-------	------

BRA HUS
 BRA HUS FRÅN HEDLUNDS AB
 JÄRNVÄGGGATAN 12
 S-790 70 FURUDAL
 TEL +46(0)258-31200
 ENDAST BRA HUS FRÅN HEDLUNDS AB KAN MEDGE RÄTT
 ATT ANVÄNDA DENNA RITNING

FASADER		TILLVERKNINGSRITNING		KÖPSTADEN 5:2	
				KUNGSBACKA	
HUSTYP	ORDERNUMMER	DATUM	RITAD AV	SKALA	RITNINGNUMMER BET
UTSIKTEN Ä				1:100	F