
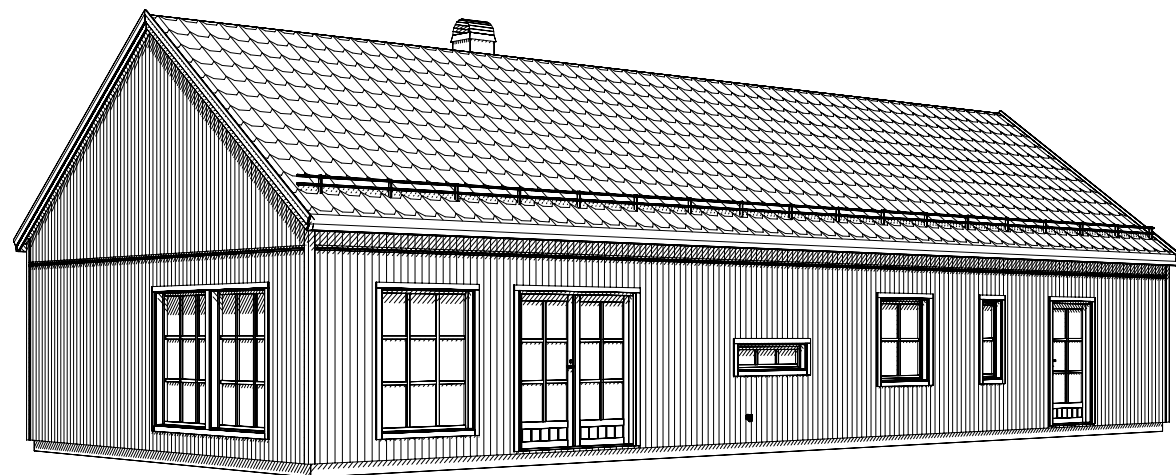
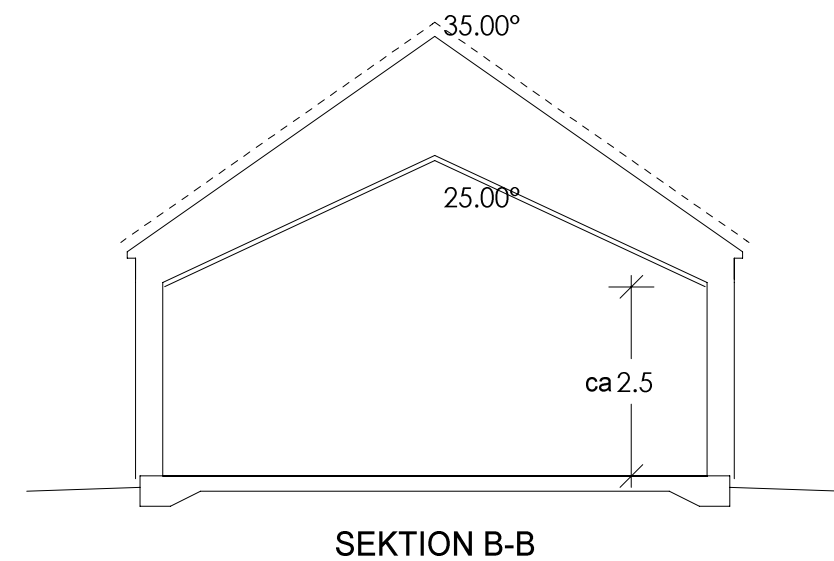


SCHAKT & TRUMMOR FÖR
VVS-ENHETER KAN TILLKOMMA.

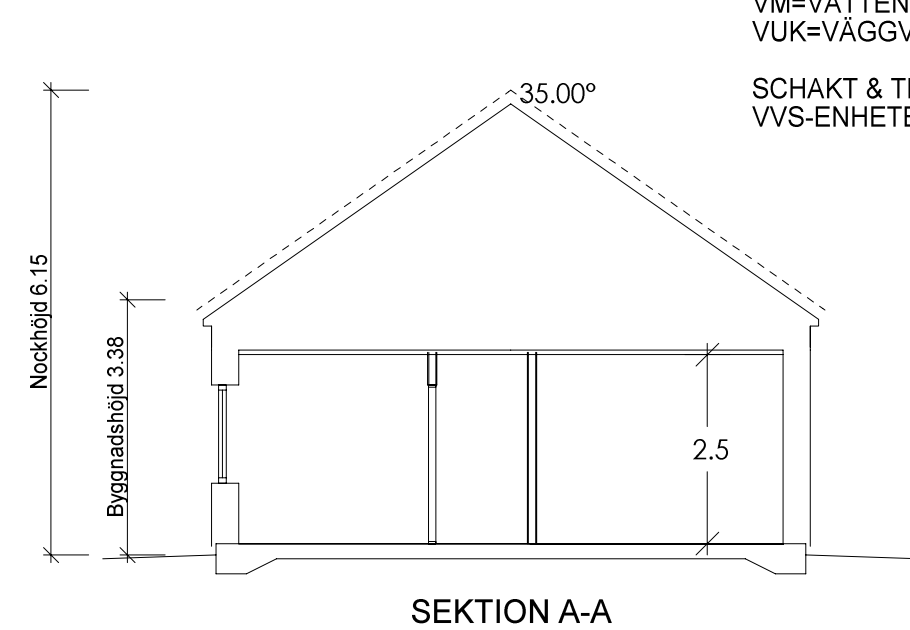


E	ENL. SLUTL. TILLV.ORDER	2024-05-23	ML
D	TAKAD ALTAN/PERGOLA	2024-02-28	MU
C	ALLM REV.	2024-02-08	MU
B	FRISTÄENDE GARAGE	2024-01-30	MU
A	GARAGE	2024-01-24	MU
REV	ÄNDRINGEN AVSER	DATUM	SIGN

 BRA HUS FRÅN HEDLUNDS AB JÄRNVÄGGGATAN 12 S-790 70 FURUDAL TEL +46(0)258-31200 <i>ENDAST BRA HUS FRÅN HEDLUNDS AB KAN MEDGE RÄTT ATT ANVÄNDA DENNA RITNING</i>		PLAN TILLVERKNINGSRITNING			
SÄLJARE		FALUN			
HUSTYP ÄNGEN 121	ORDERNUMMER	DATUM	RITAD AV	SKALA 1: 100	RITNINGSNUMMER BET E


DENNA RITNING KAN INNEHÅLLA DETALJER SOM INTE INGÅR I DIN LEVERANS. VAD SOM INGÅR I DIN LEVERANS FRAMGÅR AV LEVERANSDEKLARATION OCH SLUTLIG TILLVERKNINGSORDER.




FASAD MOT NORDÖST

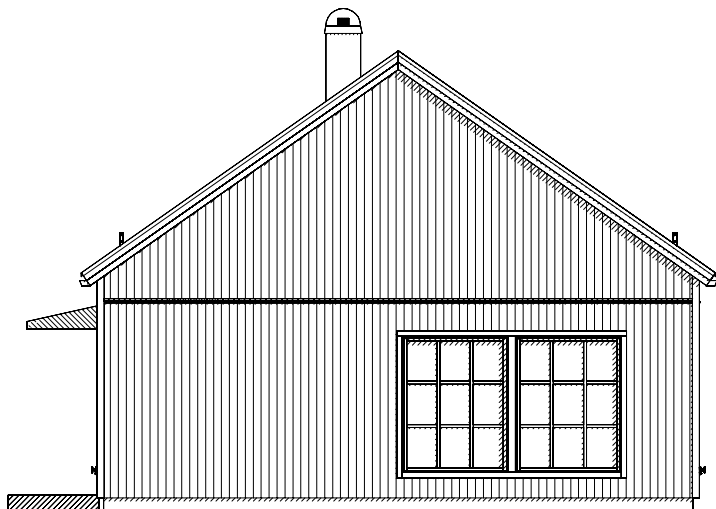

FASAD MOT NORDVÄST

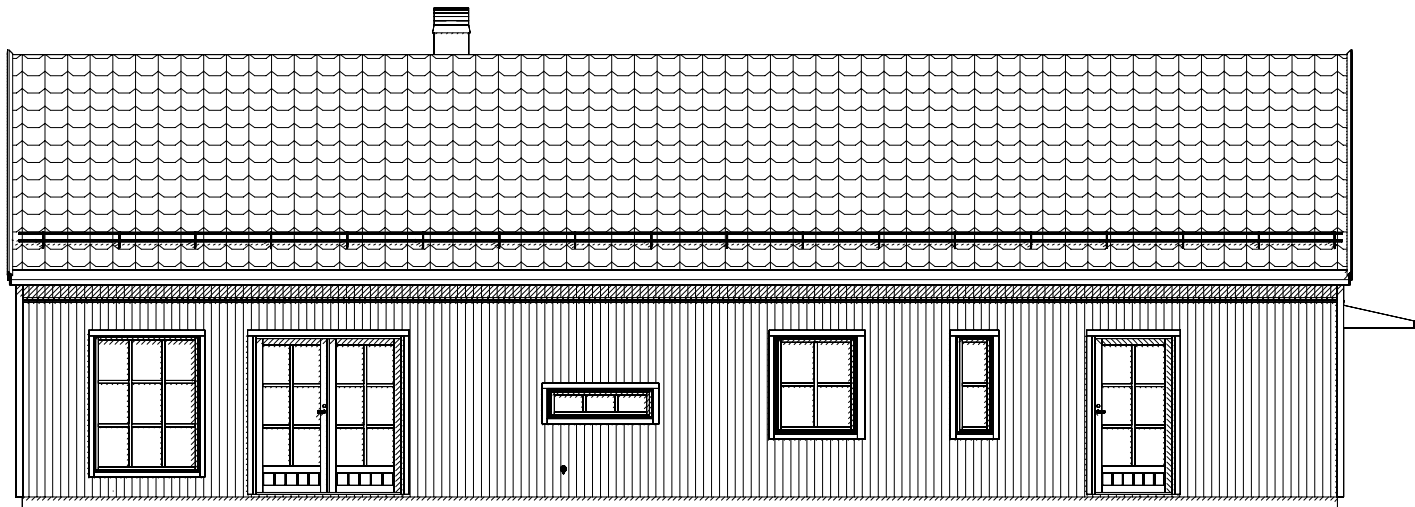

FASAD MOT SYDVÄST

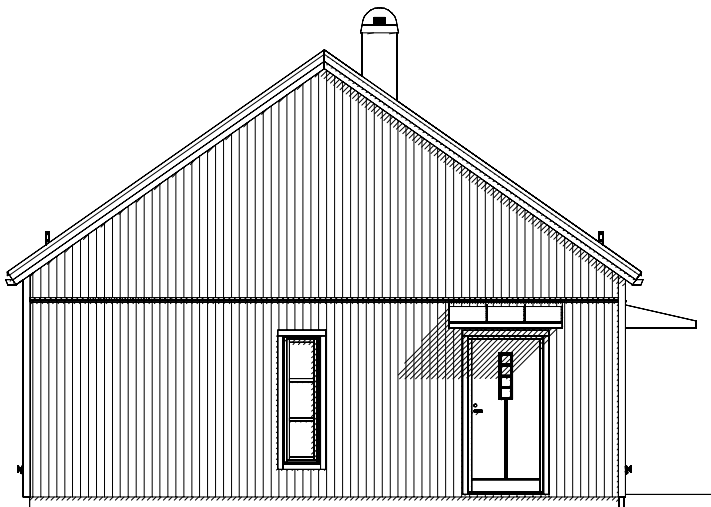

FASAD MOT SYDÖST



DENNA RITNING KAN INNEHÅLLA DETALJER SOM INTE INGÅR I DIN LEVERANS. VAD SOM INGÅR I DIN LEVERANS FRAMGÅR AV LEVERANSDEKLARATION OCH SLUTLIG TILLVERKNINGSORDER.

E	ENL. SLUTL. TILLV.ORDER	2024-05-23	ML
D	TAKAD ALTAN/PERGOLA	2024-02-28	MU
C	ALLM. REV.	2024-02-08	MU
B	FRISTÅENDE GARAGE	2024-01-30	MU
A	GARAGE	2024-01-24	MU

REV	ÄNDRINGEN AVSER	DATUM	SIGN
-----	-----------------	-------	------

BRA HUS
BRA HUS FRÅN HEDLUNDS AB
JÄRNVÄGSGATAN 12
S-790 70 FURUDAL
TEL +46(0)258-31200
ENDAST BRA HUS FRÅN HEDLUNDS AB KAN MEDGE RÄTT
ATT ANVÄNDA DENNA RITNING

SÄLJARE

HUSTYP
ÄNGEN 121

FASADER
TILLVERKNINGSRITNING

STOPET 10
FALUN

DATUM	RITAD AV	SKALA	RITNINGSNUMMER	BET
		1: 100		E