



SEKTION A-A

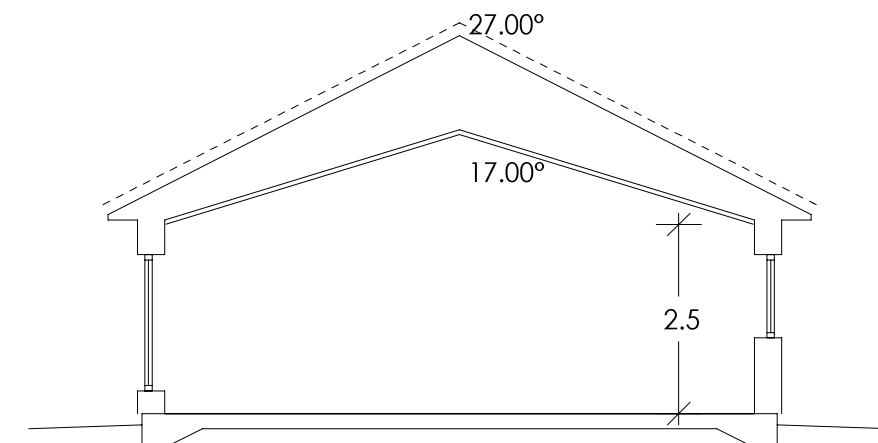

SEKTION B-B

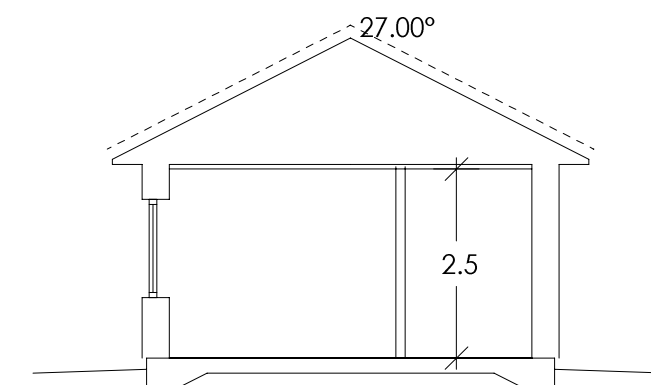

SEKTION C-C

FÖRKORTNINGAR:
 F=FASTA FÖNSTER
 Ö=ÖPPNINGSBARA FÖNSTER
 RÅ=RÄGLAS
 SV=SPALTVENTL
 FSM=FASADMÄTARSKÅP
 GVF=GOLVVÄRMEFÖRDELARE
 ELC=GRUPPCENTRAL
 VM=VATTENMÄTARE
 VUK=VÄGGVATTENUTKASTARE

SCHAKT & TRUMMOR FÖR
 VVS-ENHETER KAN TILLKOMMA.




DENNA RITNING KAN INNEHÅLLA DETALJER SOM INTE INGÅR I DIN LEVERANS. VAD SOM INGÅR I DIN LEVERANS FRAMGÅR AV LEVERANSDEKLARATION OCH SLUTLIG TILLVERKNINGSORDER.


B	DUSCHBLANDARE	2024-05-28	MS
A	ENL.SLUTL.TILLV.ORDER	2024-05-23	MS
REV	ÄNDRINGEN AVSER	DATUM	SIGN

BRA HUS BRA HUS FRÅN HEDLUNDS AB
 JÄRNVÄGSGATAN 12
 S-790 70 FURUDAL
 TEL +46(0)258-31200
 ENDAST BRA HUS FRÅN HEDLUNDS AB KAN MEDGE RÄTT
 ATT ANVÄNDA DENNA RITNING


HUSTYP	ORDERNUMMER	DATUM	SKALA	RITNINGNUMMER	BET
SMS 141 SPV			1:100		B

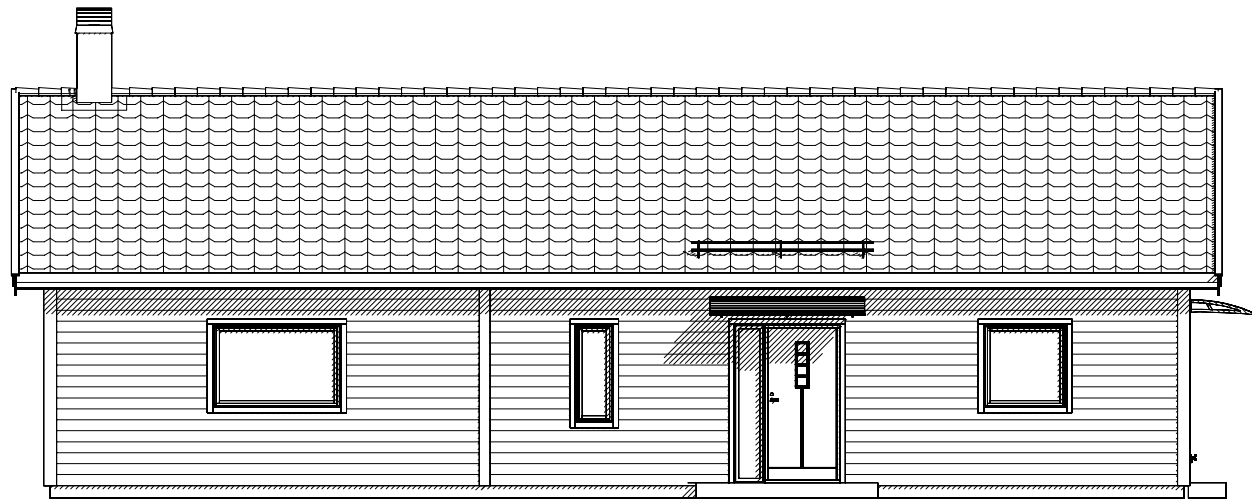


FASAD MOT ÖST

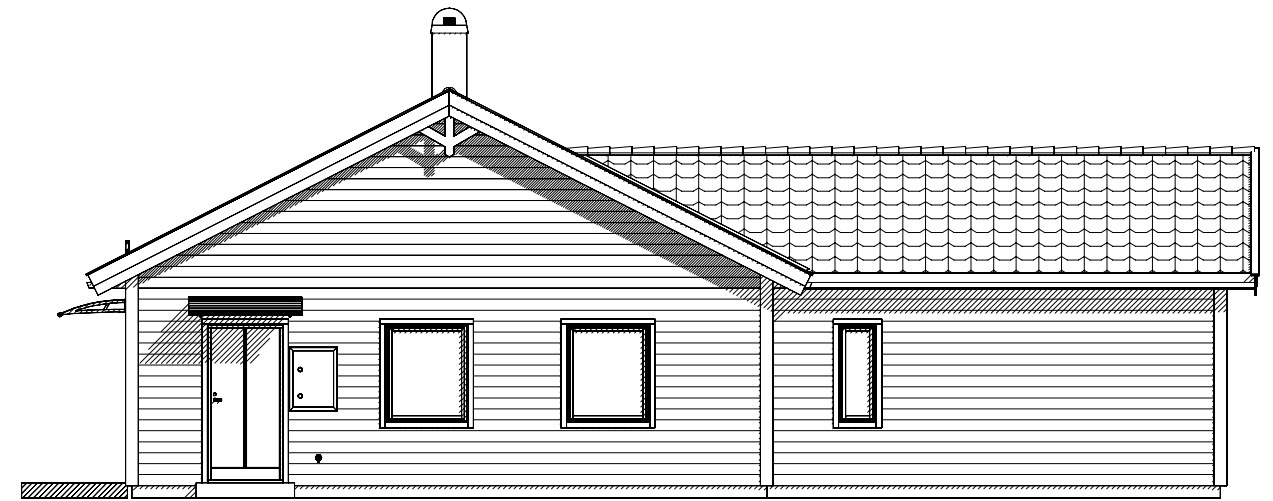


FASAD MOT NORD

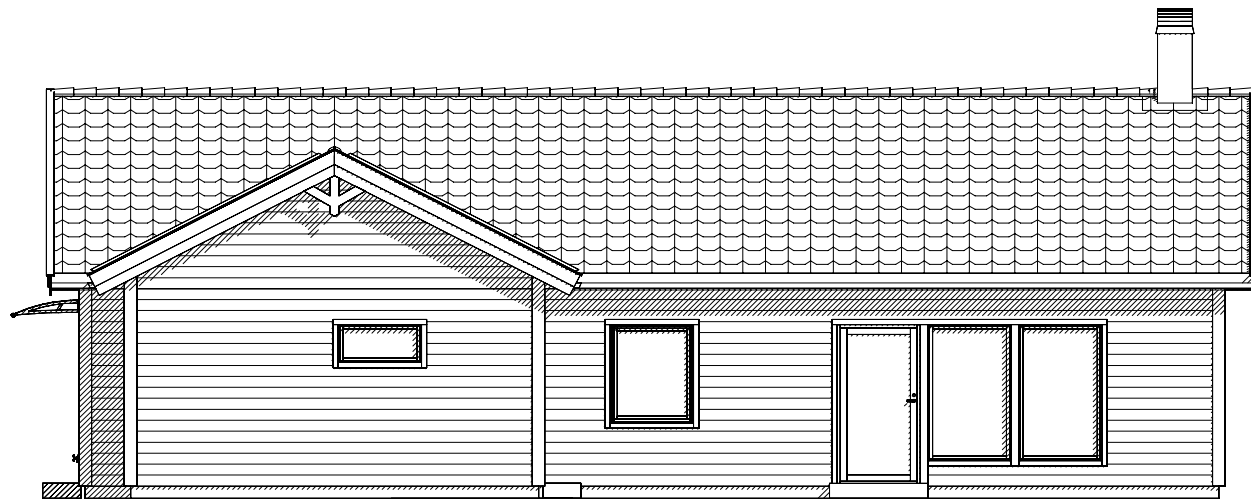

FASAD MOT VÄST

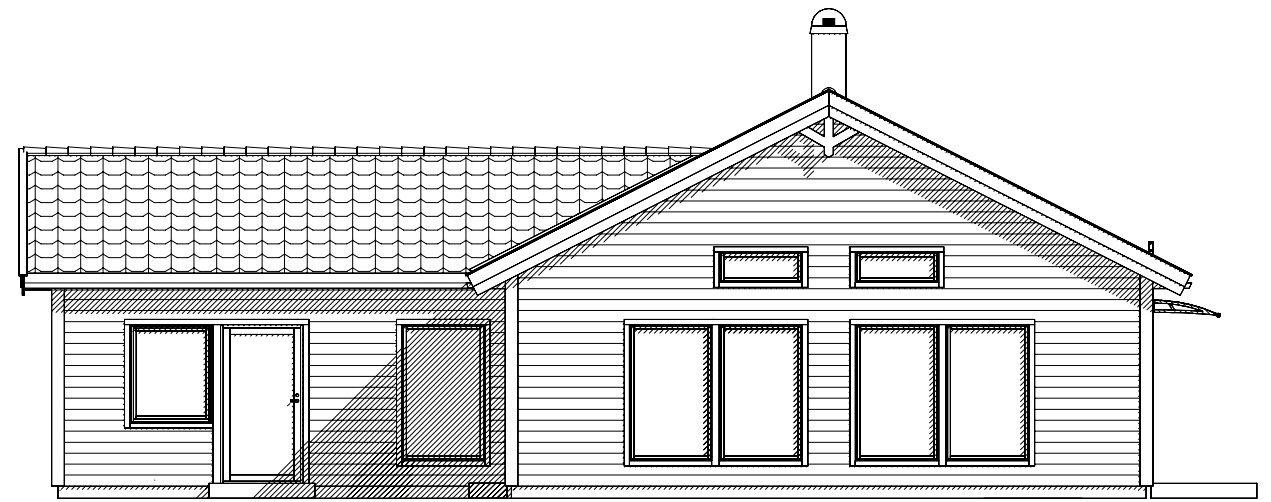

FASAD MOT SYD

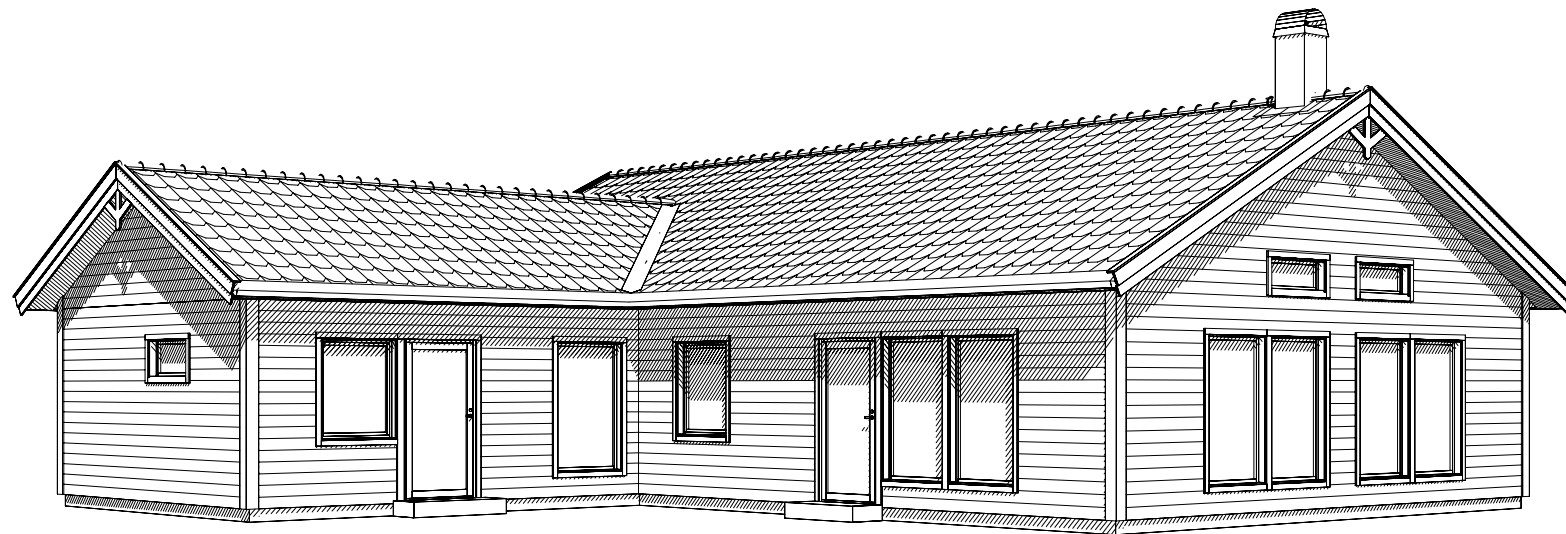

1:100  10m

DENNA RITNING KAN INNEHÅLLA DETALJER SOM INTE INGÅR I DIN LEVERANS. VAD SOM INGÅR I DIN LEVERANS FRÅMGÅR AV LEVERANSDEKLARATION OCH SLUTLIG TILLVERKNINGSORDER.

BRA HUS BRA HUS FRÅN HEDLUNDS AB
 JÄRNVÄGSGATAN 12
 S-790 70 FURUDAL
 TEL +46(0)258-31200
 ENDAST BRA HUS FRÅN HEDLUNDS AB KAN MEDGE RÄTT
 ATT ANVÄNDA DENNA RITNING

A	ENL.SLUTL.TILLV.ORDER	2024-05-23	MS
REV	ÄNDRINGEN AVSER	DATUM	SIGN

HUSTYP	ORDERNUMMER	DATUM	SKALA	A
SMS 141 SPV			1:100	