



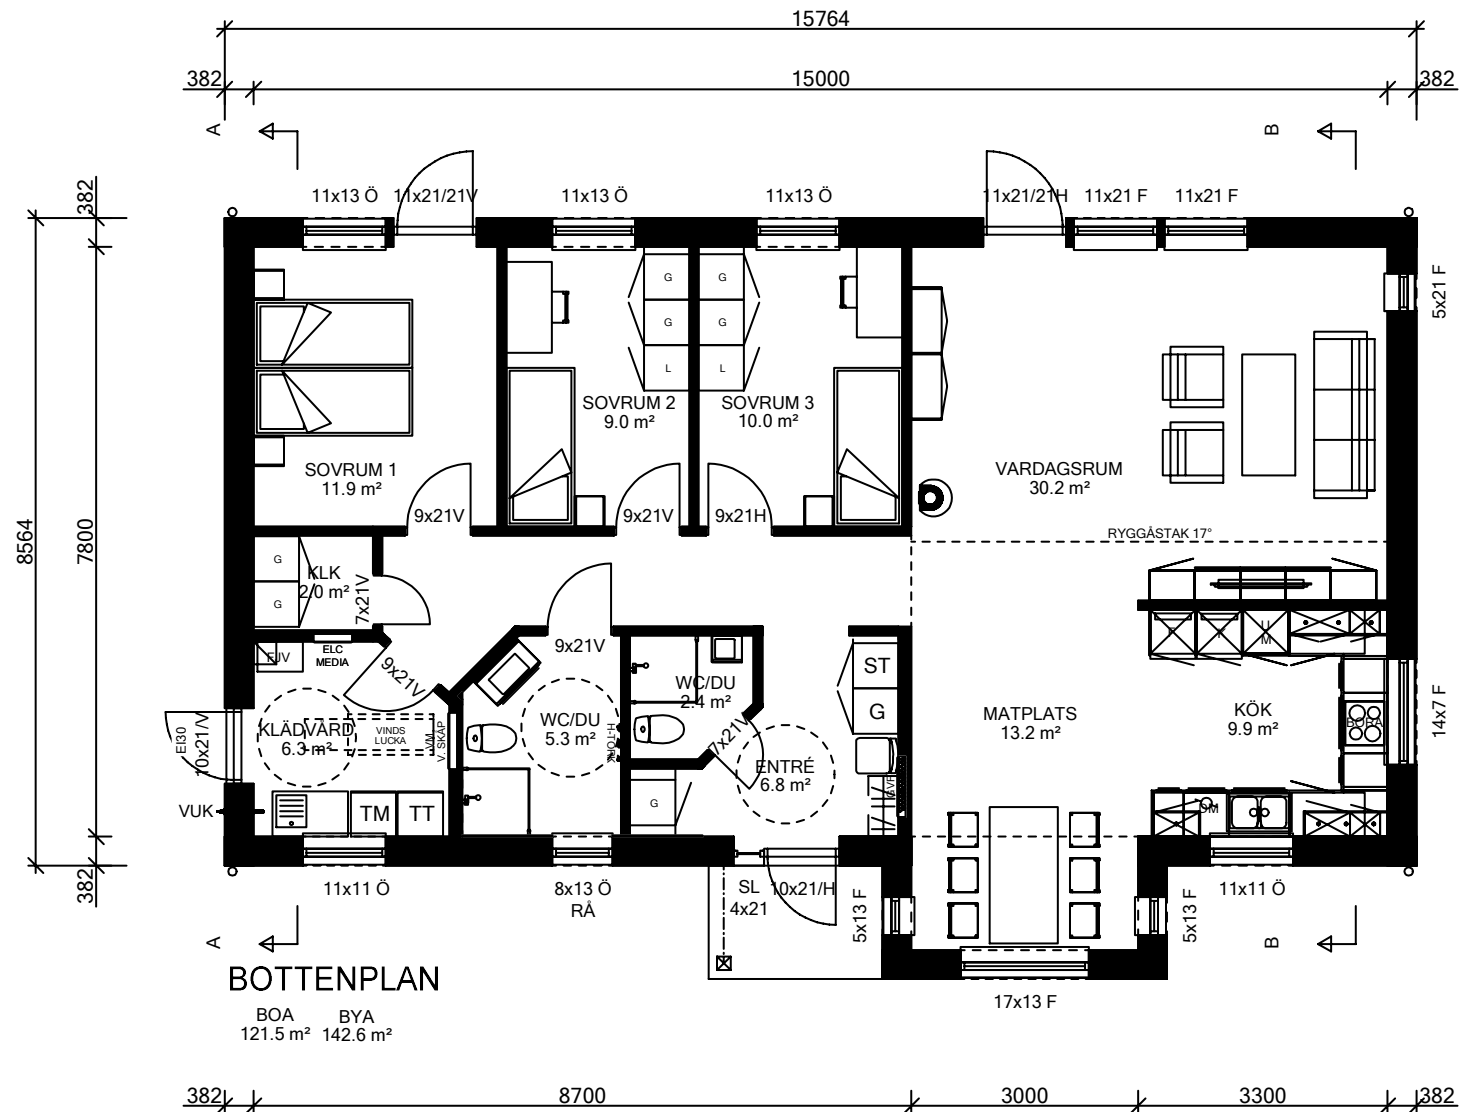


BOTTENPLAN
BOA 121.5 m²
BYA 142.6 m²

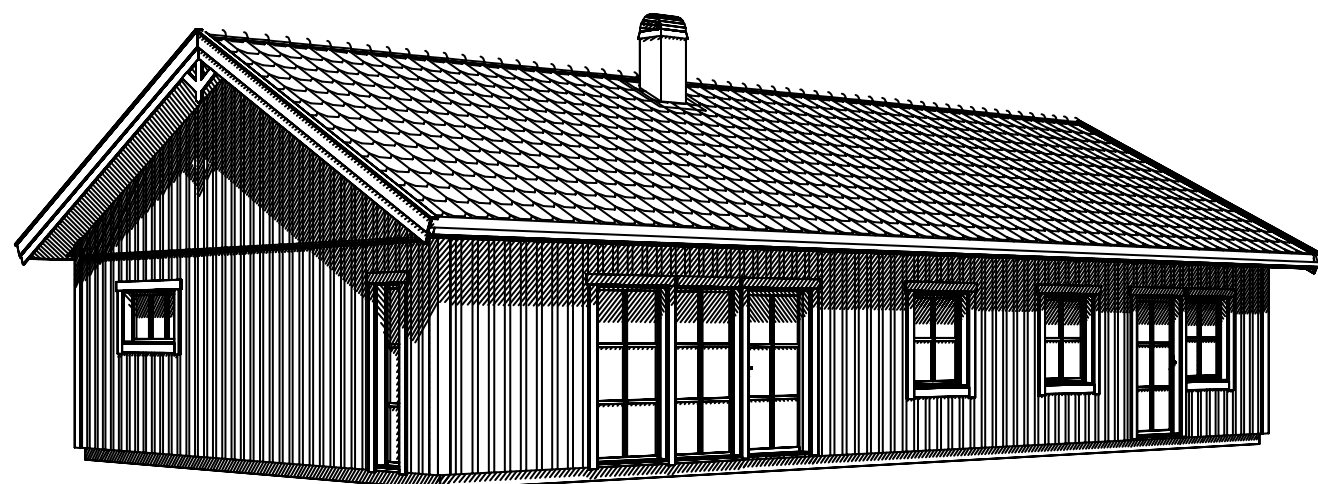


DENNA RITNING KAN INNEHÅLLA DETALJER SOM INTE INGÅR I DIN LEVERANS. VAD SOM INGÅR I DIN LEVERANS FRAMGÅR AV LEVERANSDEKLARATION OCH SLUTLIG TILLVERKNINGSORDER.

FÖRKORTNINGAR:
F=FASTA FÖNSTER
Ö=ÖPPPNINGSBARA FÖNSTER
RÅ=RÅGLAS
SV=SPALTVENTIL
FSM=FASADMÄTARSKÅP
GVF=GOLVVÄRMEFÖRDELARE
ELC=GRUPPCENTRAL
VM=VATTENMÄTARE
VUK=VÄGGVATTENUTKASTARE

SCHAKT & TRUMMOR FÖR
VVS-ENHETER KAN TILLKOMMA.

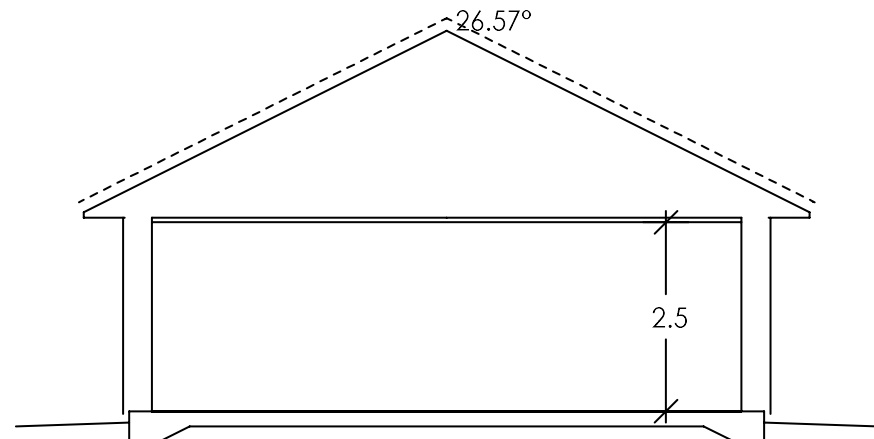

SEKTION A-A

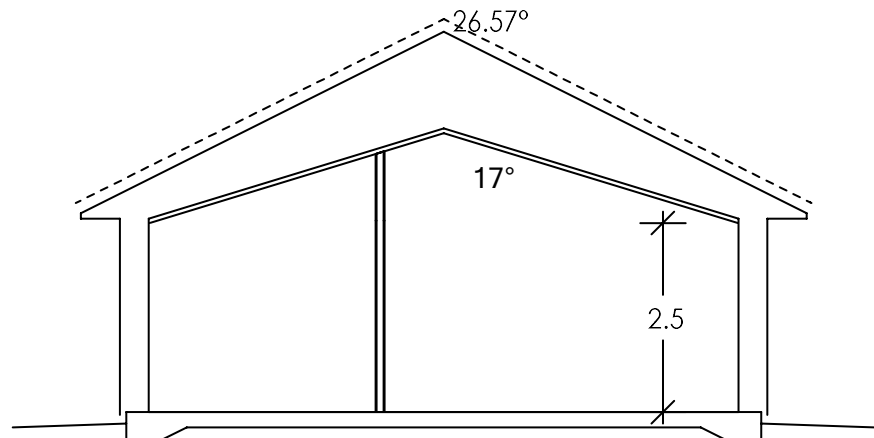

SEKTION B-B

E	ENL.SLUTL.TILLV.ORDER	2024-04-05	MS
D	SOVRUM 1-3	2024-02-27	MU
C	BYGGLOVSRITNING	2024-02-20	ML
B	ALLM. REV	2024-02-08	ML
A	ALLM. REV	2024-02-05	ML

REV	ÄNDRINGEN AVSER	DATUM	SIGN
-----	-----------------	-------	------



BRA HUS FRÅN HEDLUNDS AB

JÄRNVÄGSGATAN 12
S-790 70 FURUDAL
TEL +46(0)258-31200
ENDAST BRA HUS FRÅN HEDLUNDS AB KAN MEDGE RÄTT
ATT ANVÄNDA DENNA RITNING

HUSTYP

1-PLAN

ORDERNUMMER

DATUM

RITAD AV

SKALA

1: 100

RITNINGNUMMER


BET

E


E




FASAD 1

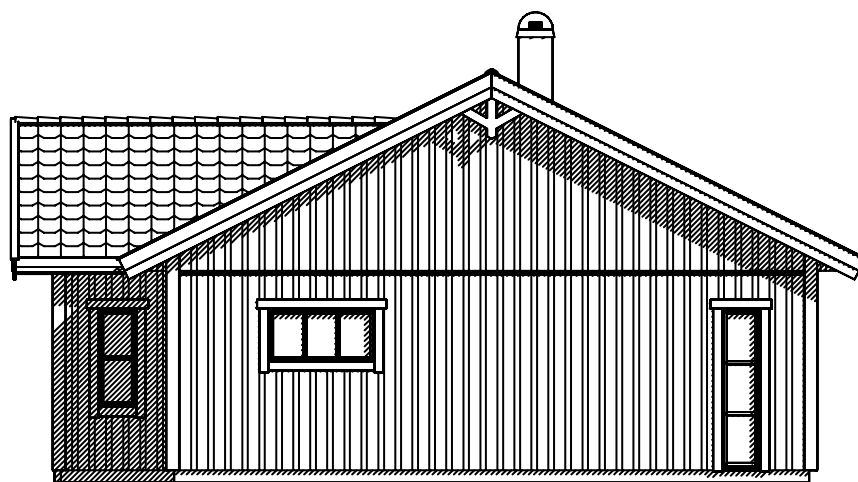

FASAD 2

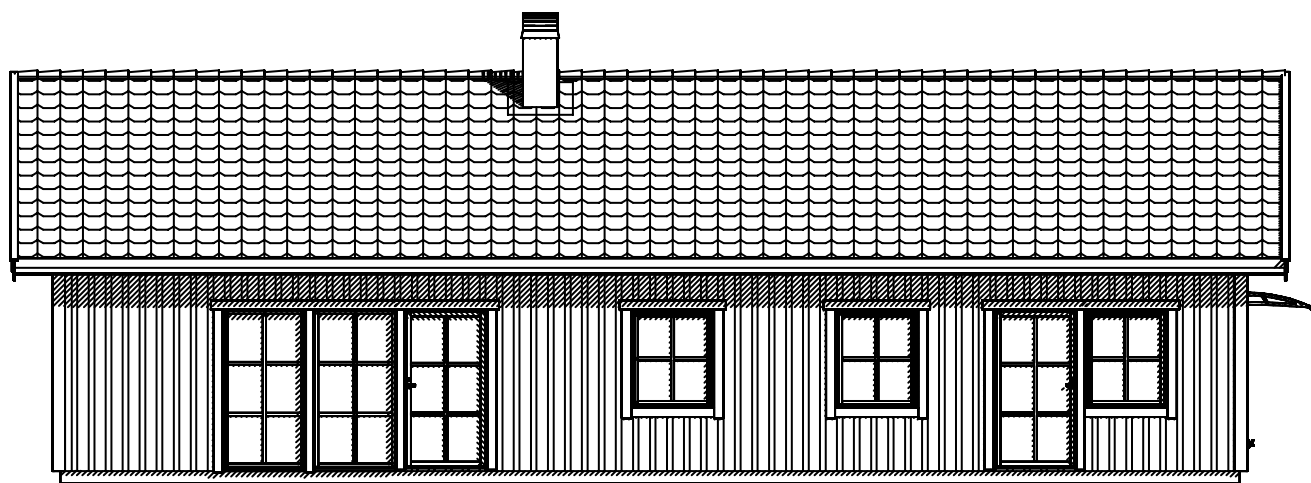

FASAD 3

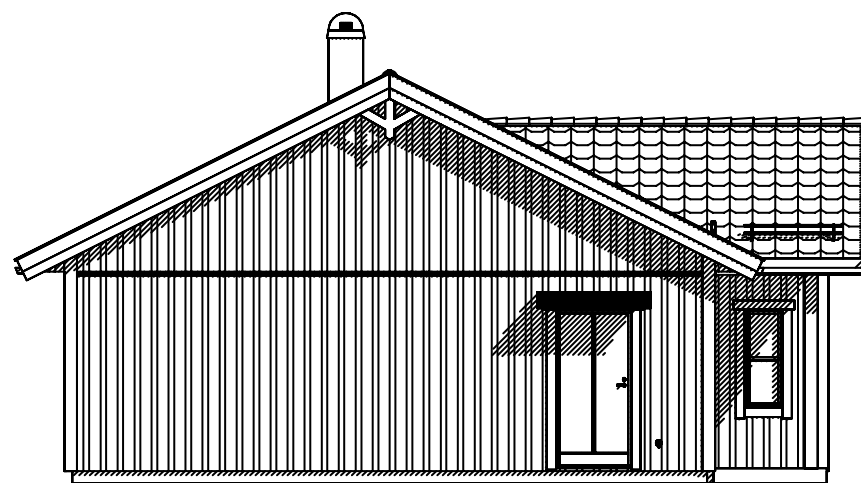

FASAD 4



DENNA RITNING KAN INNEHÅLLA DETALJER SOM INTE INGÅR I DIN LEVERANS. VAD SOM INGÅR I DIN LEVERANS FRAMGÅR AV LEVERANSDEKLARATION OCH SLUTLIG TILLVERKNINGSORDER.

D	ENL. SLUTL. TILLV. ORDER.	2024-04-05	MS
C	BYGGLOVSRITNING	2024-02-20	ML
B	ALLM. REV	2024-02-08	ML
A	ALLM. REV	2024-02-05	ML

REV	ÄNDRINGEN AVSER	DATUM	SIGN
-----	-----------------	-------	------

BRA HUS
JÄRNVÄGSGATAN 12
S-790 70 FURUDAL
TEL +46(0)258-31200
ENDAST BRA HUS FRÅN HEDLUNDS AB KAN MEDGE RÄTT
ATT ANVÄNDA DENNA RITNING

HUSTYP 1-PLAN	ORDERNUMMER	DATUM	RITAD AV	SKALA 1:100	RITNINGNUMMER	BET D
------------------	-------------	-------	----------	----------------	---------------	----------

NEDRE GRUVRISET 33:382
FALUN