




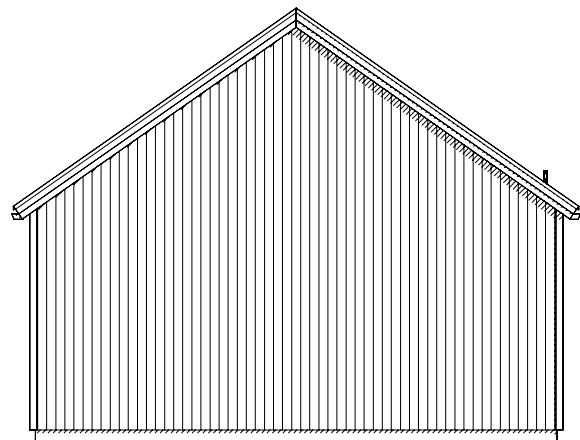


FASAD MOT NORR

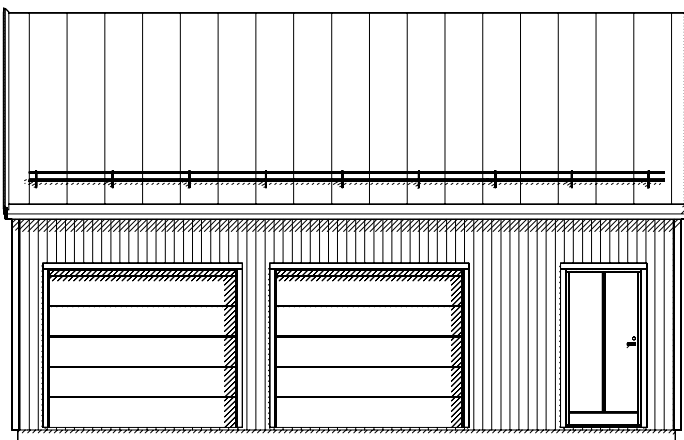

FASAD MOT VÄST

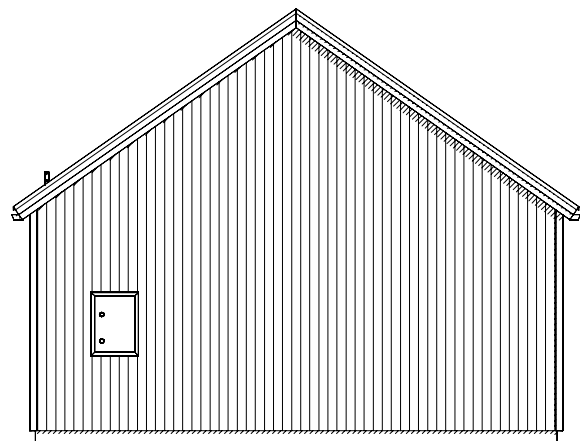

FASAD MOT SÖDER

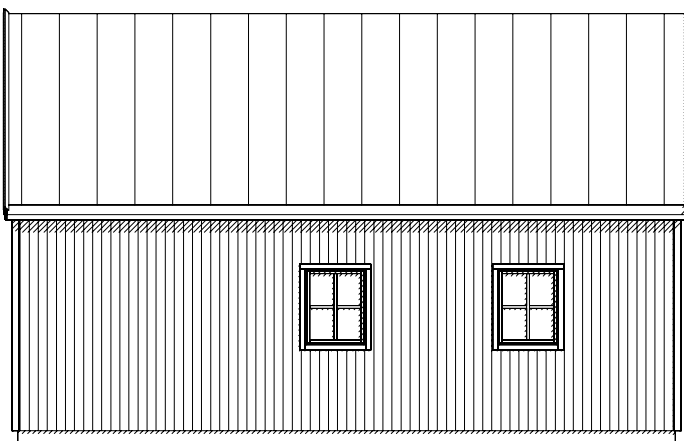


FASAD MOT ÖST



1:100 10m

FÖRKORTNINGAR:
F=FASTA FÖNSTER
Ö=ÖPPNINGSBARA FÖNSTER
RÅ=RÅGLAS
SV=SPALTVENTL
FSM=FASADMÄTARSKÅP
GVF=GOLVVÄRMEFÖRDELARE
ELC=GRUPPCENTRAL
VM=VATTENMÄTARE
VUK=VÄGGVATTENUTKASTARE

SCHAKT & TRUMMOR FÖR
VVS-ENHETER KAN TILLKOMMA.

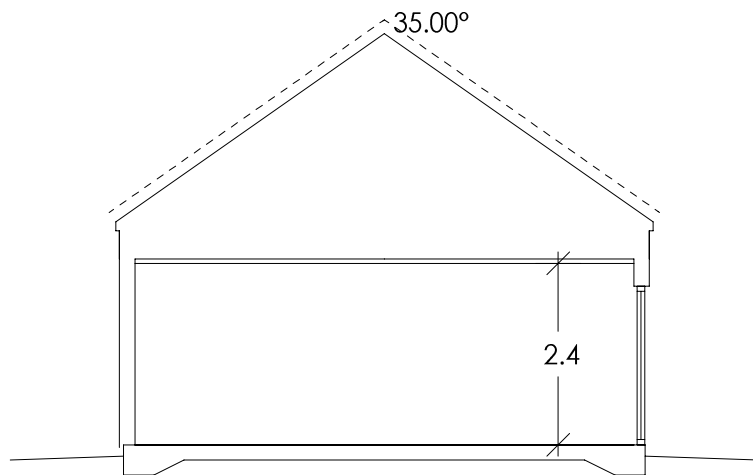

SEKTION A-A

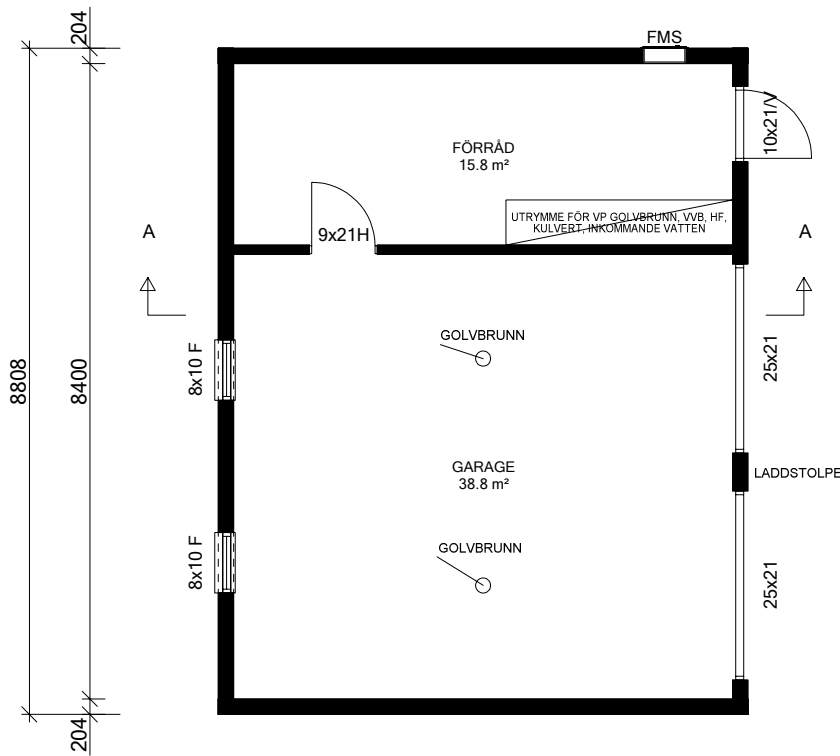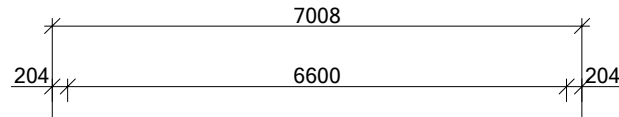

PLAN

55.4 m²
BYA
61.7 m²



C	ENL. SLUTL. TILLV.ORDER	2024-04-05	ML
B	ALLM. REV	2024-03-11	ML
A	ALLM. REV	2023-08-14	ML
REV	ÄNDRINGEN AVSER	DATUM	SIGN

BRA HUS BRA HUS FRÅN HEDLUNDS AB
JÄRNVÄGSGATAN 12
S-790 70 FURUDAL
TEL +46(0)258-31200
ENDAST BRA HUS FRÅN HEDLUNDS AB KAN MEDGE RÄTT
ATT ANVÄNDA DENNA RITNING

HUSTYP GA66FP	ORDERNUMMER B-	DATUM	KNYTTA 1:10 ÖSTERSUND	SKALA 1: 100	RITTINGSNUMMER 22849-5	BET C
------------------	-------------------	-------	--------------------------	-----------------	---------------------------	----------