



FÖRKORTNINGAR:
 F=FASTA FÖNSTER
 Ö=ÖPPNINGSBARA FÖNSTER
 RÅ=RÅGLAS
 SV=SPALTVENTIL
 FSM=FASADMÄTARSKÅP
 GVF=GOLVVÄRMEFÖRDELARE
 ELC=GRUPPCENTRAL
 VM=VATTENMÄTARE
 VUK=VÄGGVATTENUTKASTARE


SCHAKT & TRUMMOR FÖR
 VVS-ENHETER KAN TILLKOMMA.

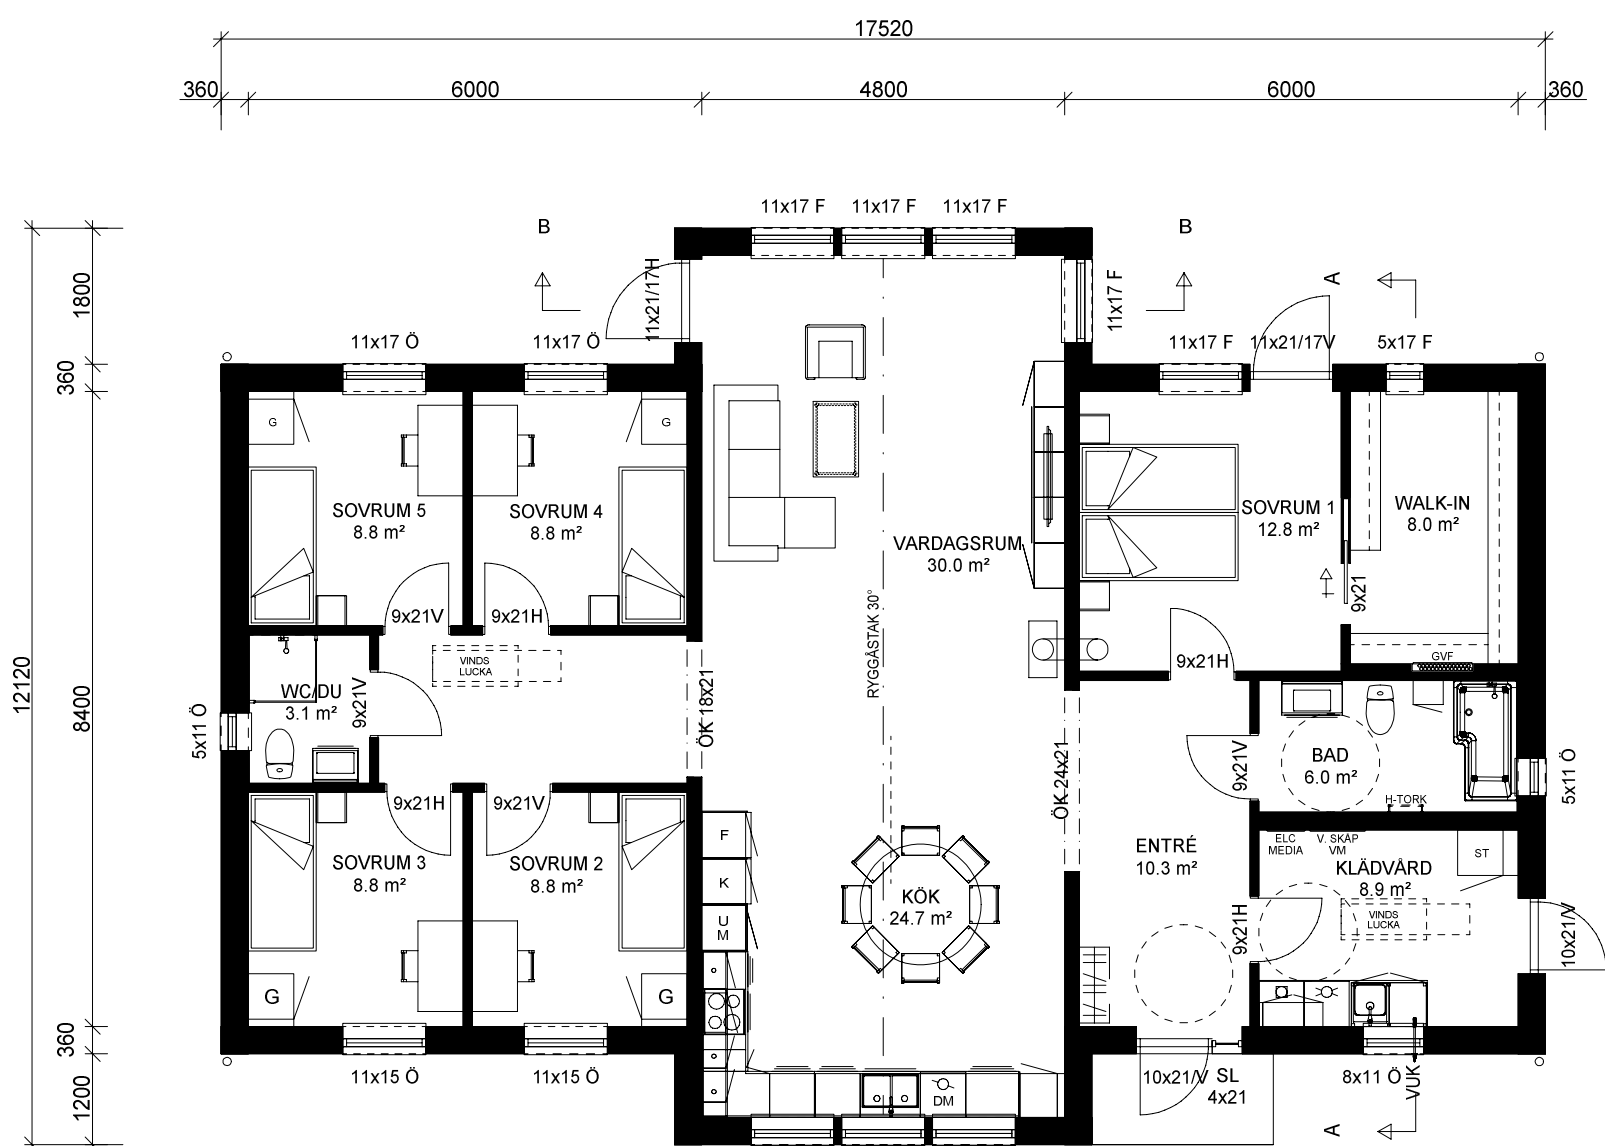

BOTTENPLAN
 BOA BYA
 155.5 m² 176.3 m²

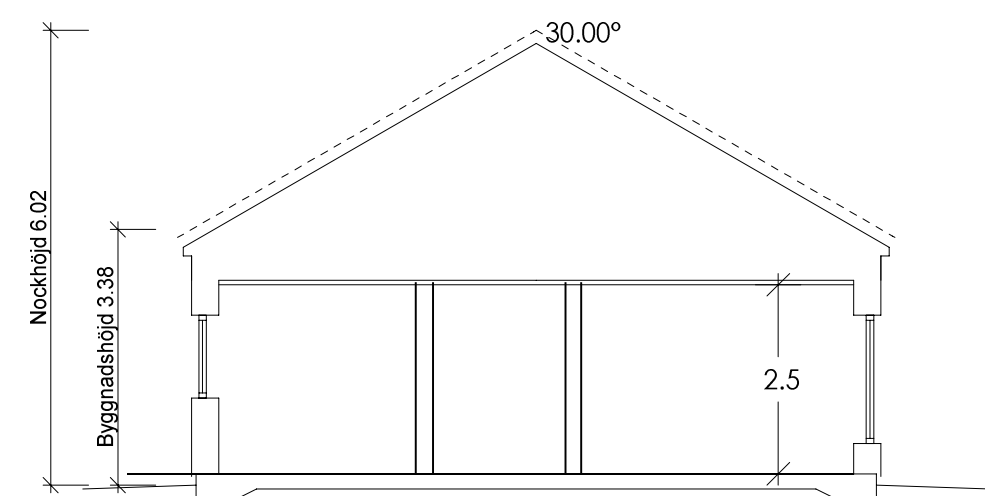

SEKTION A-A

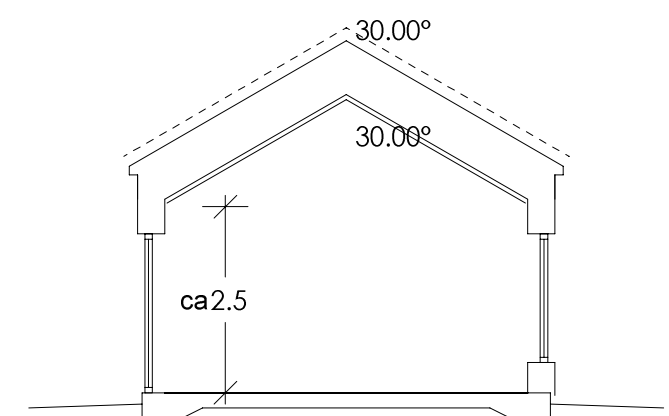

SEKTION B-B




DENNA RITNING KAN INNEHÅLLA DETALJER SOM INTE INGÅR I DIN LEVERANS. VAD SOM INGÅR I DIN LEVERANS FRAMGÅR AV LEVERANSDEKLARATION OCH SLUTLIG TILLVERKNINGSORDER.

D	ENL. SLUTL. TILLV.ORDER	2024-04-05	ML
C	KAMIN, VP + HF + FMS -> GARAGE	2024-03-11	ML
B	INGEN MIDJEPLÅT	2023-08-14	ML
A	BYGGLOVSRITNING, FÖNSTER, KLV, BAD	2023-05-08	ML


REV	ÄNDRINGEN AVSER	DATUM	SIGN
-----	-----------------	-------	------

BRA HUS FRÅN HEDLUNDS AB
 JÄRNVÄGGGATAN 12
 S-790 70 FURUDAL
 TEL +46(0)258-31200
 ENDAST BRA HUS FRÅN HEDLUNDS AB KAN MEDGE RÄTT
 ATT ANVÄNDA DENNA RITNING


PLAN		KNYTTA 1:10 ÖSTERSUND	
HUSTYP	B-	DATUM	SKALA 1:100
			BET 22849-1 spv D

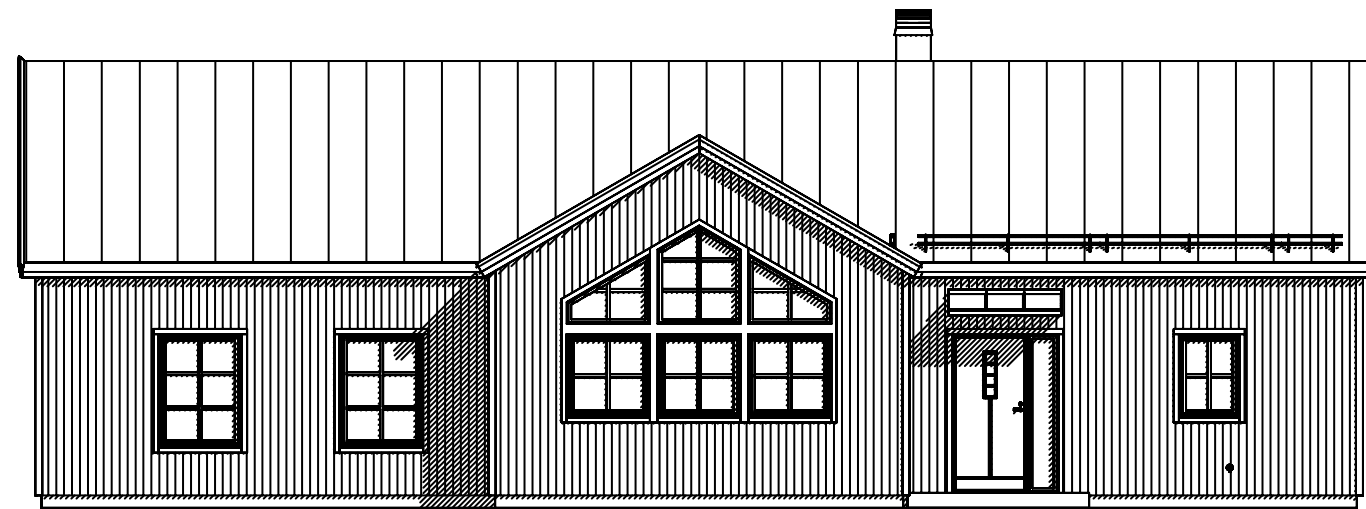


FASAD MOT SÖDER

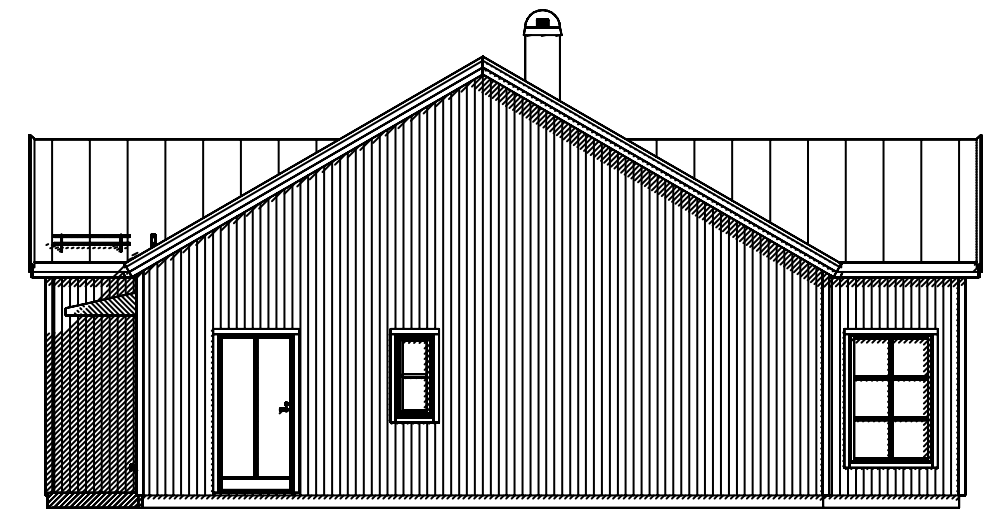

FASAD MOT ÖST

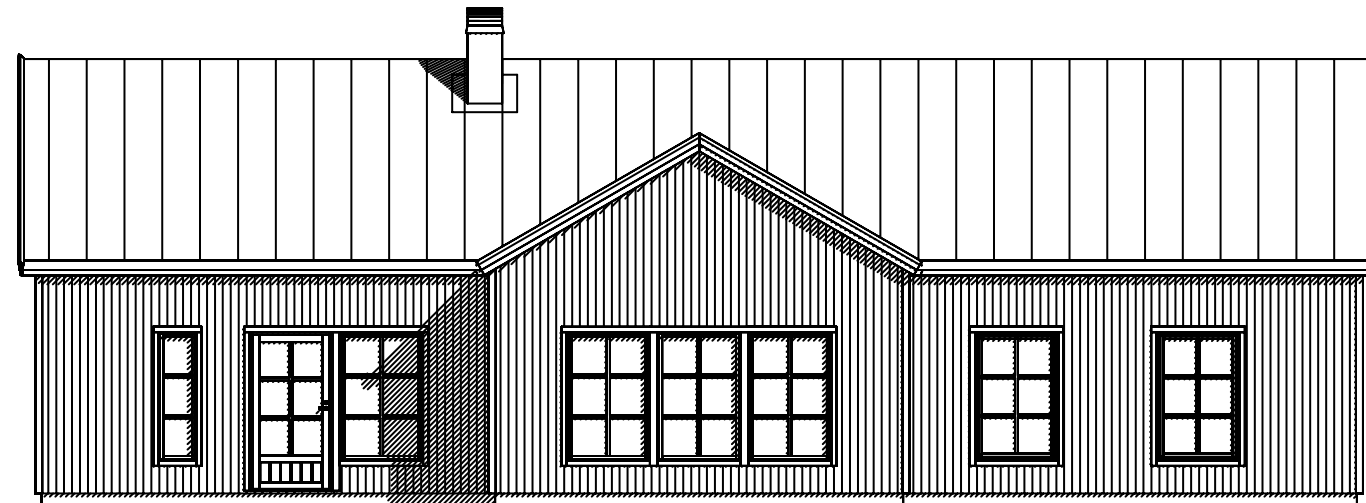

FASAD MOT NORR

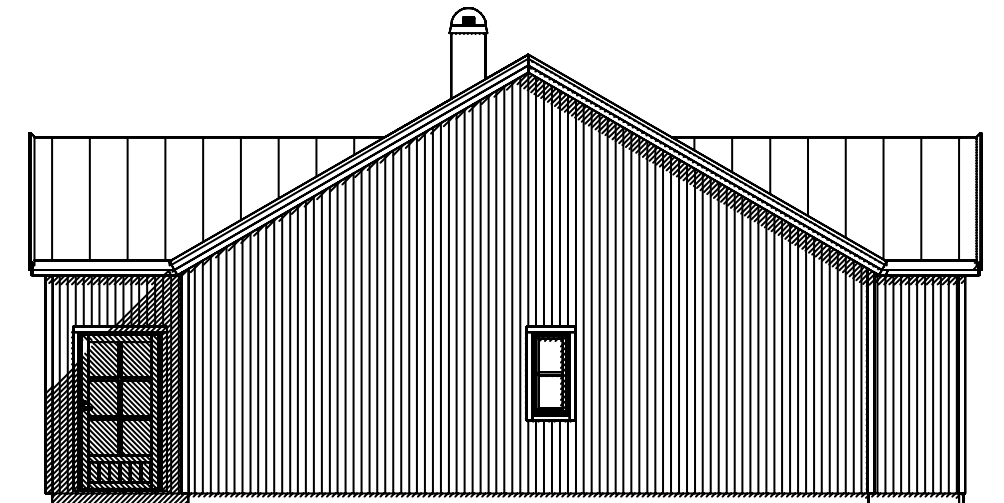

FASAD MOT VÄST



DENNA RITNING KAN INNEHÅLLA DETALJER SOM INTE INGÅR I DIN LEVERANS. VAD SOM INGÅR I DIN LEVERANS FRAMGÅR AV LEVERANSDEKLARATION OCH SLUTLIG TILLVERKNINGSORDER.

D	ENL. SLUTL. TILLV. ORDER	2024-04-05	ML
C	SKORSTEN, - FMS	2024-03-11	ML
B	INGEN MIDJEPLÅT	2023-08-14	ML
A	BYGGLOVSRITNING, FÖNSTER	2023-05-08	ML

REV	ÄNDRINGEN AVSER	DATUM	SIGN
-----	-----------------	-------	------

BRA HUS
 BRA HUS FRÅN HEDLUNDS AB
 JÄRNVÄGGGATAN 12
 S-790 70 FURUDAL
 TEL +46(0)258-31200
 ENDAST BRA HUS FRÅN HEDLUNDS AB KAN MEDGE RÄTT
 ATT ANVÄNDA DENNA RITNING

FASADER
TILLVERKNINGSRITNING

SÄLJARE
 BRA HUS från HEDLUNDS AB

KNYTTA 1:10
 ÖSTERSUND

HUSTYP
 ÅSEN Ä

ORDERNUMMER
 DATUM
 RITAD AV
 SKALA
 1:100
 RITNINGNUMMER
 BET
D